


PRZEKRÓJ POPRZECZNY NR 1

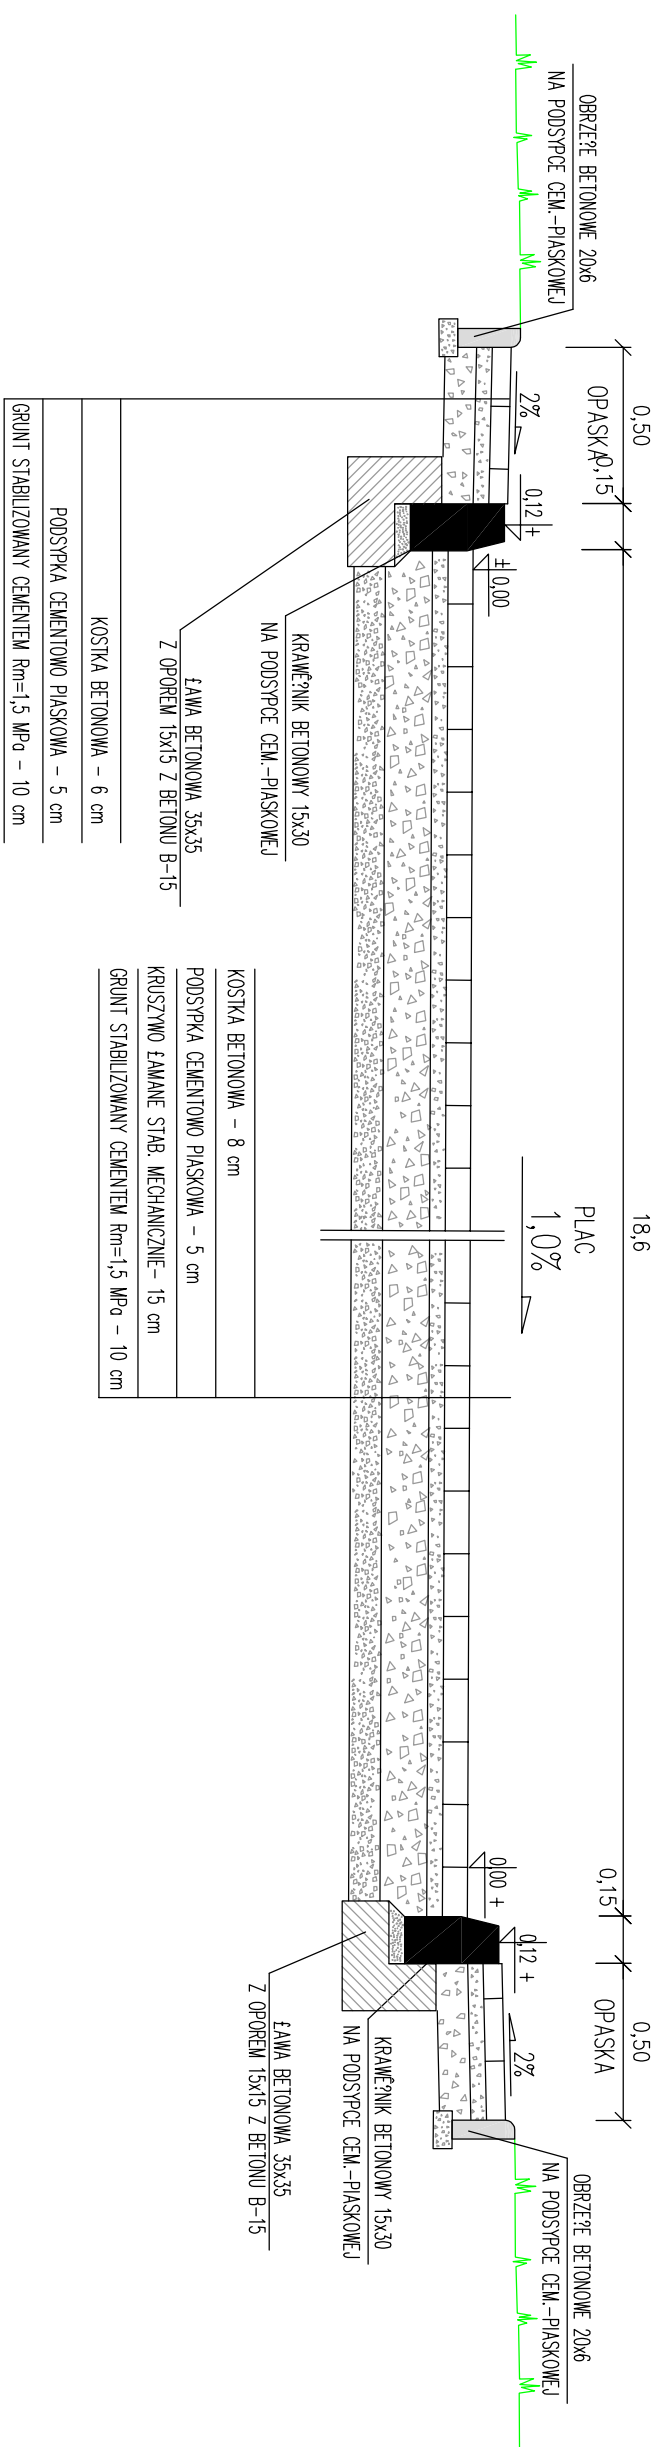

PRZEKRÓJ POPRZECZNY NR 1

