



Proj. rozdzielnica "RTK" i kl. ochron. IP54 p/t mod. 96 szer. 600 wys. 760 np. PROFI+ firmy EATON (lub równoważna)

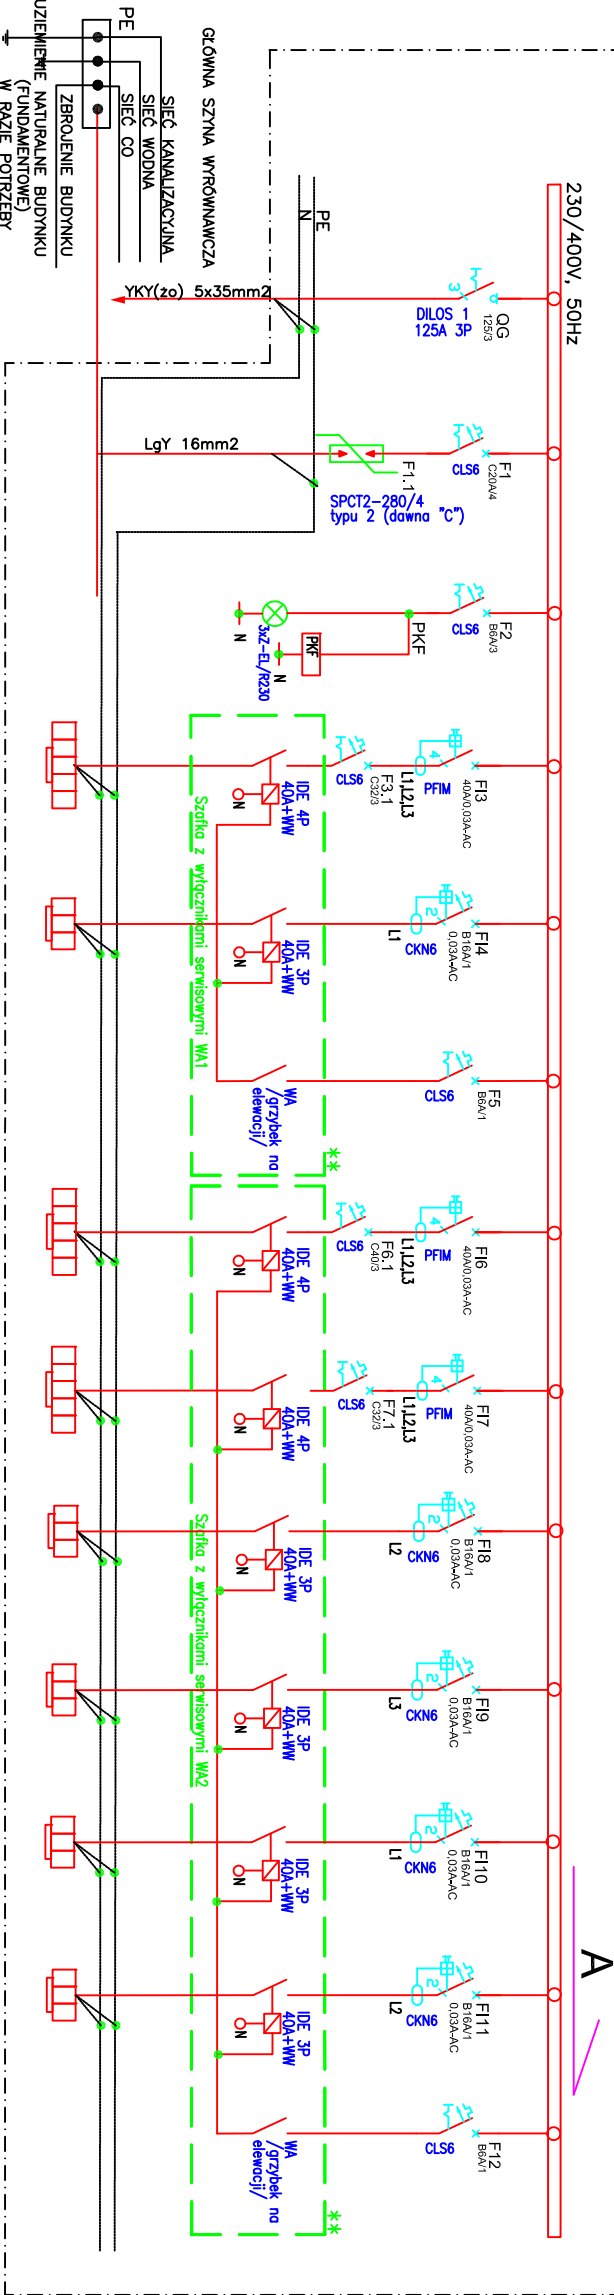

Nr obwodu:	OG	F1,1	PKF	F13	F14	F5	F6/1	F7/1	F18	F19	F10	F11	F12
Nr aparatu w RG:													
Symbol graficzny:													
Nazwa obwodu:	Zasilanie do GSW	Kontrola napięcia i faz	Puszka hermetyczna ZMIENIACZ DO KAPITUROWA	Puszka hermetyczna ZMIENIACZ DO KAPITUROWA	Puszka hermetyczna ZMIENIACZ DO KAPITUROWA	Puszka hermetyczna ZMIENIACZ DO KAPITUROWA	Puszka hermetyczna ZMIENIACZ DO KAPITUROWA	Puszka hermetyczna ZMIENIACZ DO KAPITUROWA	Puszka hermetyczna ZMIENIACZ DO KAPITUROWA	Puszka hermetyczna ZMIENIACZ DO KAPITUROWA	Puszka hermetyczna ZMIENIACZ DO KAPITUROWA	Puszka hermetyczna ZMIENIACZ DO KAPITUROWA	Puszka hermetyczna ZMIENIACZ DO KAPITUROWA
Moc P1 [kW]:	40,0	-	14,0	14,0	0,3	19,0	11,0	0,6	1,0	0,3	0,5		
Przewodnik typ:	YKY(20)	LgY	Dy	YDY(20)	YDY(20)	YDY(20)	YDY(20)	YDY(20)	YDY(20)	YDY(20)	YDY(20)	YDY(20)	YDY(20)
Przekrój [mm²]:	5x35	16	1,5	5x6	3x2,5	5x10	5x6	3x2,5	3x2,5	3x2,5	3x2,5	3x2,5	3x2,5
Obciążalność [A]:	99	84	17,5	34,0	18,5	46,0	34,0	18,5	18,5	18,5	18,5	18,5	18,5

ROZDZIELNICA WYKONANA NA PODSTAWIE SYSTEMU OBUDOW FIRMY MOELLER (EATON) LUB RÓWNOZREZDNA ZASTOSOWANA APARATURA MODULOWA FIRMY MOELLER (EATON) LUB RÓWNOZREZDNA.

A

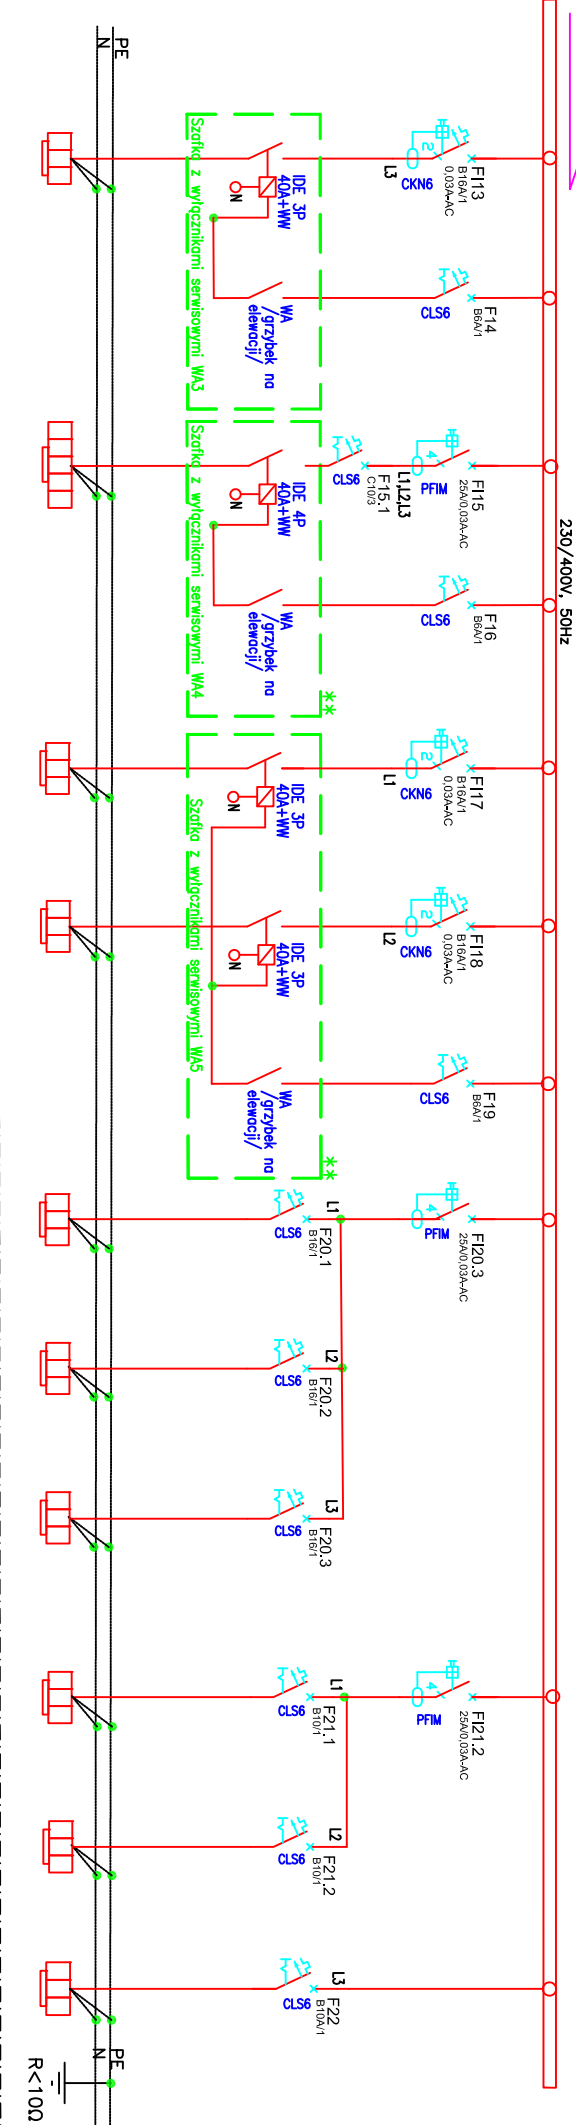

Ochrona od porażenia wg PN-HD 60364-4-41:2009
Połączenia i uziemienia wg PN-HD 60364-5-54:2011

SYSTEM SIECI: TN-S
3NPE, 50Hz, 230/400V

DODATKOWA OCHRONA OD PORĄŻEN:
SAMODZIELNE WYŁĄCZENIE ZASILANIA

BILANS ENERGETYCZNY

Pi=40,0kW
uwzględniając współczynnik k_f=0,85
P_{obl}=34,0kW
I_o=52,77A ----->>> I_{bn}=80A
cosφ=0,93

BIURO BRANŻOWE / BRANCH DESIGN :

INSTALACJE ELEKTRYCZNE:

Biurowy Projekt
"ENGINEERING" M. ROBAČEWSKI
86-300 Grudziądz ul.Droga Kujawska 101 tel. +48 504-581-864

INWESTOR :
GMINA BUKOWIEC
ul.Ceynowy 14, 86-122 Bukowiec

OBIEKT
BUDOWA PRZEDSZKOŁA W BUKOWCU
dz.nr 158/4, 158/1, 158/3, obręb Bukowiec,
gm. Bukowiec

FAZA
PROJEKT WYKONAWCZY

CZĘŚĆ
INSTALACJE ELEKTRYCZNE
ZESPÓŁ PROJEKTOWY / DESIGN TEAM
mgr inż. Michał Robaczewski
KUP0076/P00E/12
www.pomiar-grudziadz.pl

RYSUJEK / DWG
SCHEMAT ROZDZIELNICY KUCHNI
"RTK"

SKALA
DATA / DATE
30.12.2019
DATA REWIZJI / REV. DATA

KOD TEMATU
FAZA
PW
BRANŻA
Elektryczna

PEŁNY NUMER RYSUNKU
E-04

Niniejszy dokument nie może być użyty do innych celów niż, te dla których został opracowany oraz dla których firma "ENGINEERING" została wybrana jako Wykonawca. Firma "ENGINEERING" nie ponosi odpowiedzialności w przypadku wykorzystania niniejszego dokumentu przez jakąkolwiek inną stronę niż Zamawiający.
This document should not be relied on or used in circumstances other than those for which it was originally prepared and for which "ENGINEERING" was commissioned. "ENGINEERING" accepts no responsibility for this document to any other party other than the person by whom it was commissioned.