


Teren wg projektu zagospodarowania

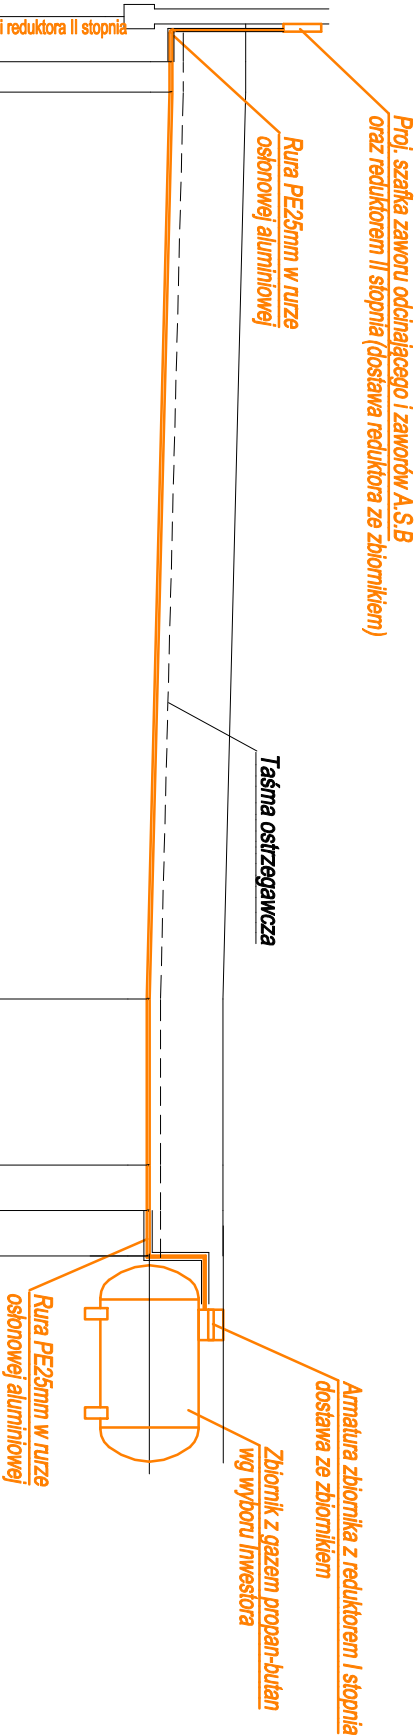

poziom por 90,00 m n.p.m.

Węzeł	SK	1	2	3	4	5	ZB
Rzędna terenu [m n.p.m.]	97,50	97,50	97,50	97,20	97,20	97,20	97,20
Rzędna osi rury [m n.p.m.]	96,49	96,49	96,49	96,19	96,19	96,19	96,19
Zagłębienie [m]	1,01	1,01	1,01	1,01	1,01	1,01	1,01
Materiał, Średnica/Spadek [%]	0,00 PE25 PE25						
Długość [m]	1,50	1,00	30,00	5,50	1,50	1,50	
Odstępieść [m]	0,00	1,50	2,50	32,50	38,00	39,50	41,00

Dekametr

01234+0,10



UWAGA: Odcinek zewnętrzny instalacji gazowej od zbiornika gazu do skrzynki przyłączeniowej wykonać zgodnie z wytycznymi producenta zbiornika i obowiązującymi przepisami.

UWAGA: Koliżę z uzbrojeniem podziemnym wg projektu zagospodarowania.

20.12.2019	A	WYDANIE PODSTAWOWE	W. R.
------------	---	--------------------	-------

INWESTOR:	GINA BUKOWIEC
	Ceynowy 14, 86-122 Bukowiec

OBIEKT:	BUDOWA PRZEDSZKOŁA W BUKOWCU
	dz. nr 158/4 obręb Bukowiec, gm. Bukowiec

JEDNOSTKA PROJEKTOWA:	PRACOWNIA ARCHITEKTONICZNA
	Przemysław Reiter
	ul. Ikara 3/24; 86-300 Grudziądz
	tel.: 781-996-700;
	NIP: 8762328631; REGON: 341544500

FAZA:	PROJEKT WYKONAWCZY
BRANŻA:	SANITARNA

NAZWA RYSUNKU:	PROFIL PODŁUŻNY ZEWNĘTRZNEJ INSTALACJI GAZOWEJ
----------------	---

FUNKCJA	IMIĘ I NAZWISKO	NR UPRAWNIENI	SPECJALNOŚĆ	PODPIS
PROJEKTOWAŁ	mgr inż. Maciej Daniel	Gp.1.7340/1297032	Sieci i instal. sanit.	
SPRAWDZIŁ	mgr inż. Karol Stanowski	KUP10657/PO08/10	Sieci i instal. sanit.	
OPRACOWAŁ	inż. Jacek Woźniowski		Instalacje sanitarne	

DATA	20.12.2019	NR RYSUNKU	SZ-07	REWIZJA	SKALA RYSUNKU
					1:100/250