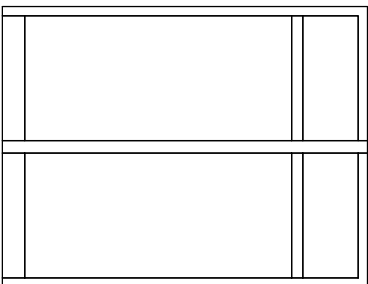
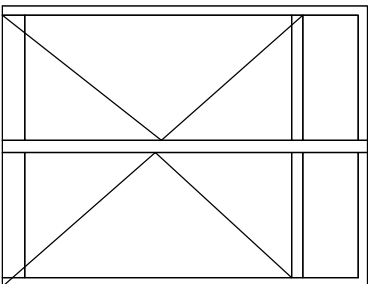
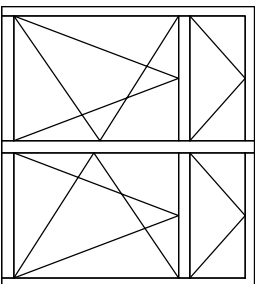
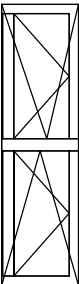
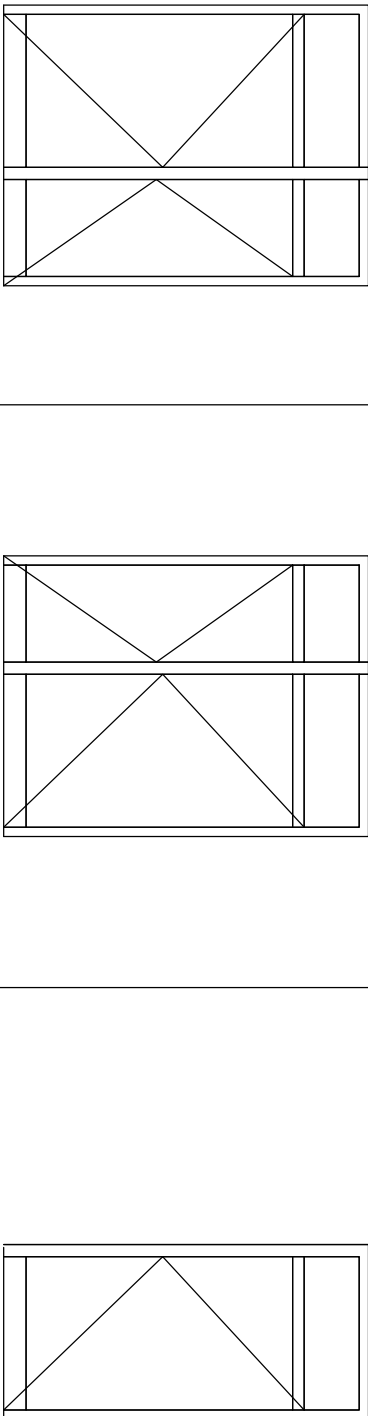


OKNA ZEWNĘTRZNE							
OZNACZENIE WG RYS.	01		02		03	04	
SCHEMAT							
			drzwi ewakuacyjne				
	WYMIAR W ŚWIETLE MURU [cm]		S	200	200	180	
	H		260	260 (200)	180	60	
	IŁOŚĆ	PARTER	7	5	8	2	
UWAGI							
PRZED ZAMÓWIENIEM STOALRKI WSZYSTKIE WYMIARY SPRAWDZIĆ W NATURZE							

DRZWI ZEWNĘTRZNE		OZNACZENIE WG RYS.	02	02	02
SCHEMAT					
		wejście główne			
		wejście			
		wejście			
WYMIAR W ŚWIETLE MURU [cm]		S	200 (120+70)	200 (120+70)	110 (100)
		H	260 (200)	260 (200)	260 (200)
IŁOŚĆ	PARTER	1	1		2 (1L-1P)
UWAGI					
PRZED ZAMÓWIENIEM STOALRKI WSZYSTKIE WYMIARY SPRAWDZIĆ W NATURZE					

STOLARKA W SYSTEMIE ALU WKOLOR ZGODNY Z KOŁORYSTYKĄ ELEWACJI
SZKLENIE SZYBĄ BEZPIECZNA OBUSTRONNIE
DRZWI WYPOSAŻONE W KLAMKĘ Z 2 ZAMKAMI

±0,00 = 97,60 m n.p.m. = p.p.p			
20.12.2020	A	WYDANE PODSTAWOWE	W. R.
INWESTOR: GINA BUKOWIEC Ceynowy 14, 86-122 Bukowiec			
OBIEKT: BUDOWA PRZEDSZKOŁA W BUKOWCU dz. nr 158/4, 158/1, 158/3 obręb Bukowiec, gm. Bukowiec			
JEDNOSTKA PROJEKTOWA: PRACOWNIA ARCHITEKTONICZNA Przemysław Reiter ul. Ikara 3/24, 86-500 Gnieźdź tel.: 781-996-700; NIP: 8762328631; REGON: 341544500			
FAZA: PROJEKT WYKONAWCZY			
BRANŻA: ARCH.-KONSTR.			
NAZWA RYSUNKU: ZESTAWIENIE STOALRKI ZEWNĘTRZNEJ			
FUNKCJA	IMIĘ I NAZWISKO	NR UPRAWNIENI SPECJALNOŚĆ	PODPIS
PROJEKTOWA LA	mgr inż. arch. Anna Szałc	UAMW1836471507088	Arch.
SPRAWDZI LA	mgr inż. arch. Elżbieta Gościńska	UAMW18364720708748	Arch.
OPRACOWA LA	mgr inż. arch. Marianna Kuszyńska		Arch.
OPRACOWA LA	mgr inż. arch. Marianna Bork		Arch.
DATA 20.12.2020	NR RYSUNKU A5	RENTA 1:100	SKALA RYSUNKU