


Brama dwuskrzydłowa przemysłowa

Brama ogrodzeniowa wraz ze słupami oraz kompletem zawiasowo - zamkowym. Skrzydło bramy w konstrukcji zamkniętej.

Wypełnienie skrzydła: panel kratowy z przetłoczeniami VEGA B (przykręcany do konstrukcji),
średnica drutu poziomego: 5 [mm],
średnica drutu pionowego: 5 [mm],
wymiar oczek prostych 50 x 200 [mm]

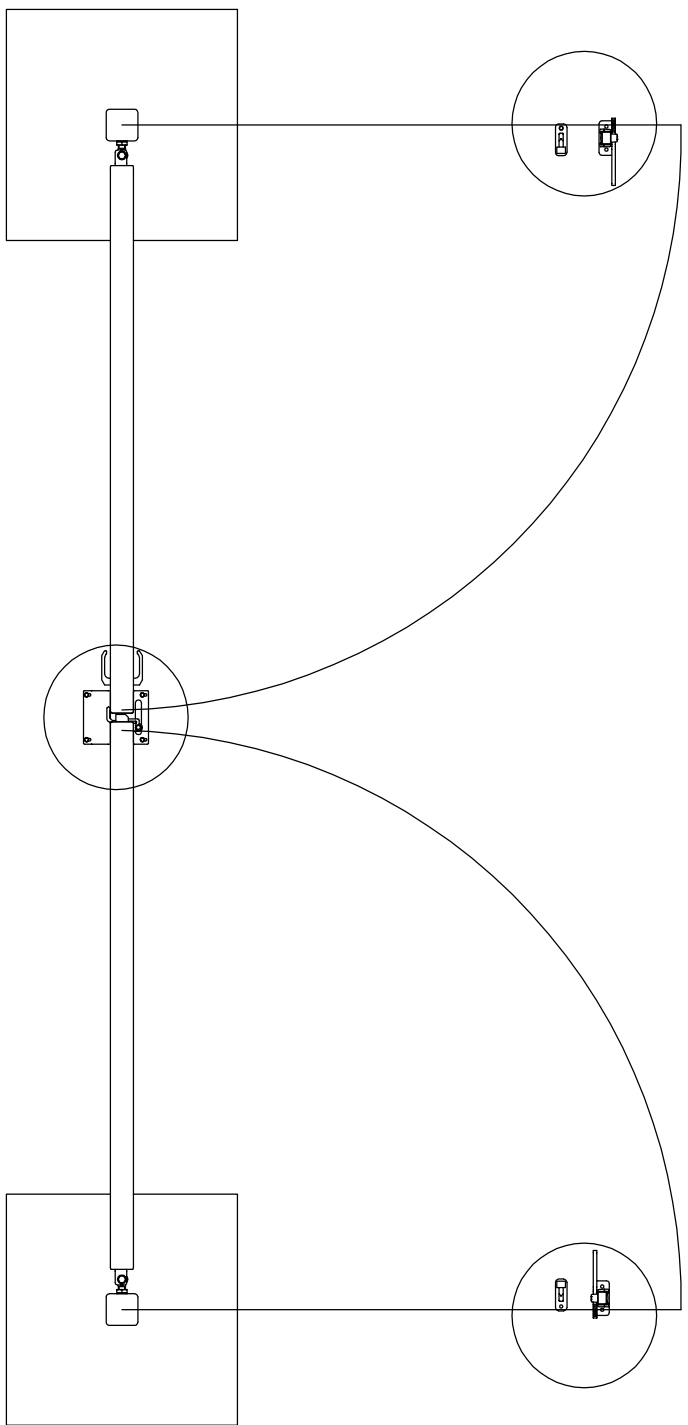

20.12.2020		A	WYDANIE PODSTAWOWE		W. R.	
INWESTOR:						
GMINA BUKOWIEC						
Cejnowy 14, 86-122 Bukowiec						
OBJEKT:						
BUDOWA PRZEDSZKOŁA W BUKOWCU						
dz. nr 158/4, 158/1, 158/3 obręb Bukowiec, gm. Bukowiec						
JEDNOSTKA PROJEKTOWA:						
PRACOWNIA ARCHITEKTONICZNA						
Przemysław Reiter						
ul. Ikara 3/24, 86-300 Grudziądz						
tel.: 781-996-700;						
NIP: 8762328631; REGON: 341544500						
FAZA:						
PROJEKT WYKONAWCZY						
BRANŻA:						
ARCH.-KONSTR.						
NAZWA RYSUNKU:						
DETAL BRAMY						
FUNKCJA	IMIĘ I NAZWISKO	NR UPRAWNIENIA	SPECJALNOŚĆ	PODPIS		
PROJEKTOWAŁA	mgr inż. arch. Anna Sulec	UAM/W/3346/726/T088	Arch.			
SPRAWDZIŁA	mgr inż. arch. Elżbieta Grombka	UAM/W/3346/726/T088	Arch.			
OPRACOWAŁA	mgr inż. arch. Marianna Kusyńska		Arch.			
OPRACOWAŁA	mgr inż. arch. Marianna Borek		Arch.			
DATA	NR RYSUNKU		REWIZJA	SKALA RYSUNKU		
20.12.2020	A9			1:100		