UWAGA: Nie wyklucza się istnienia w terenie innych, niewykazanych na niniejszej mapie urządzeń podziemnych, które nie były zgłoszone do inwentaryzacji lub o których brak jest informacji w instytucjach branżowych.
Nie wykonano ustalenia obciążeń służebnościami gruntowymi, nie badano KW
Granice przyjęte ze stanem bazy Ewidencji Gruntów i Budynków
Na mapie zostały zaznaczone sieci projektowane:

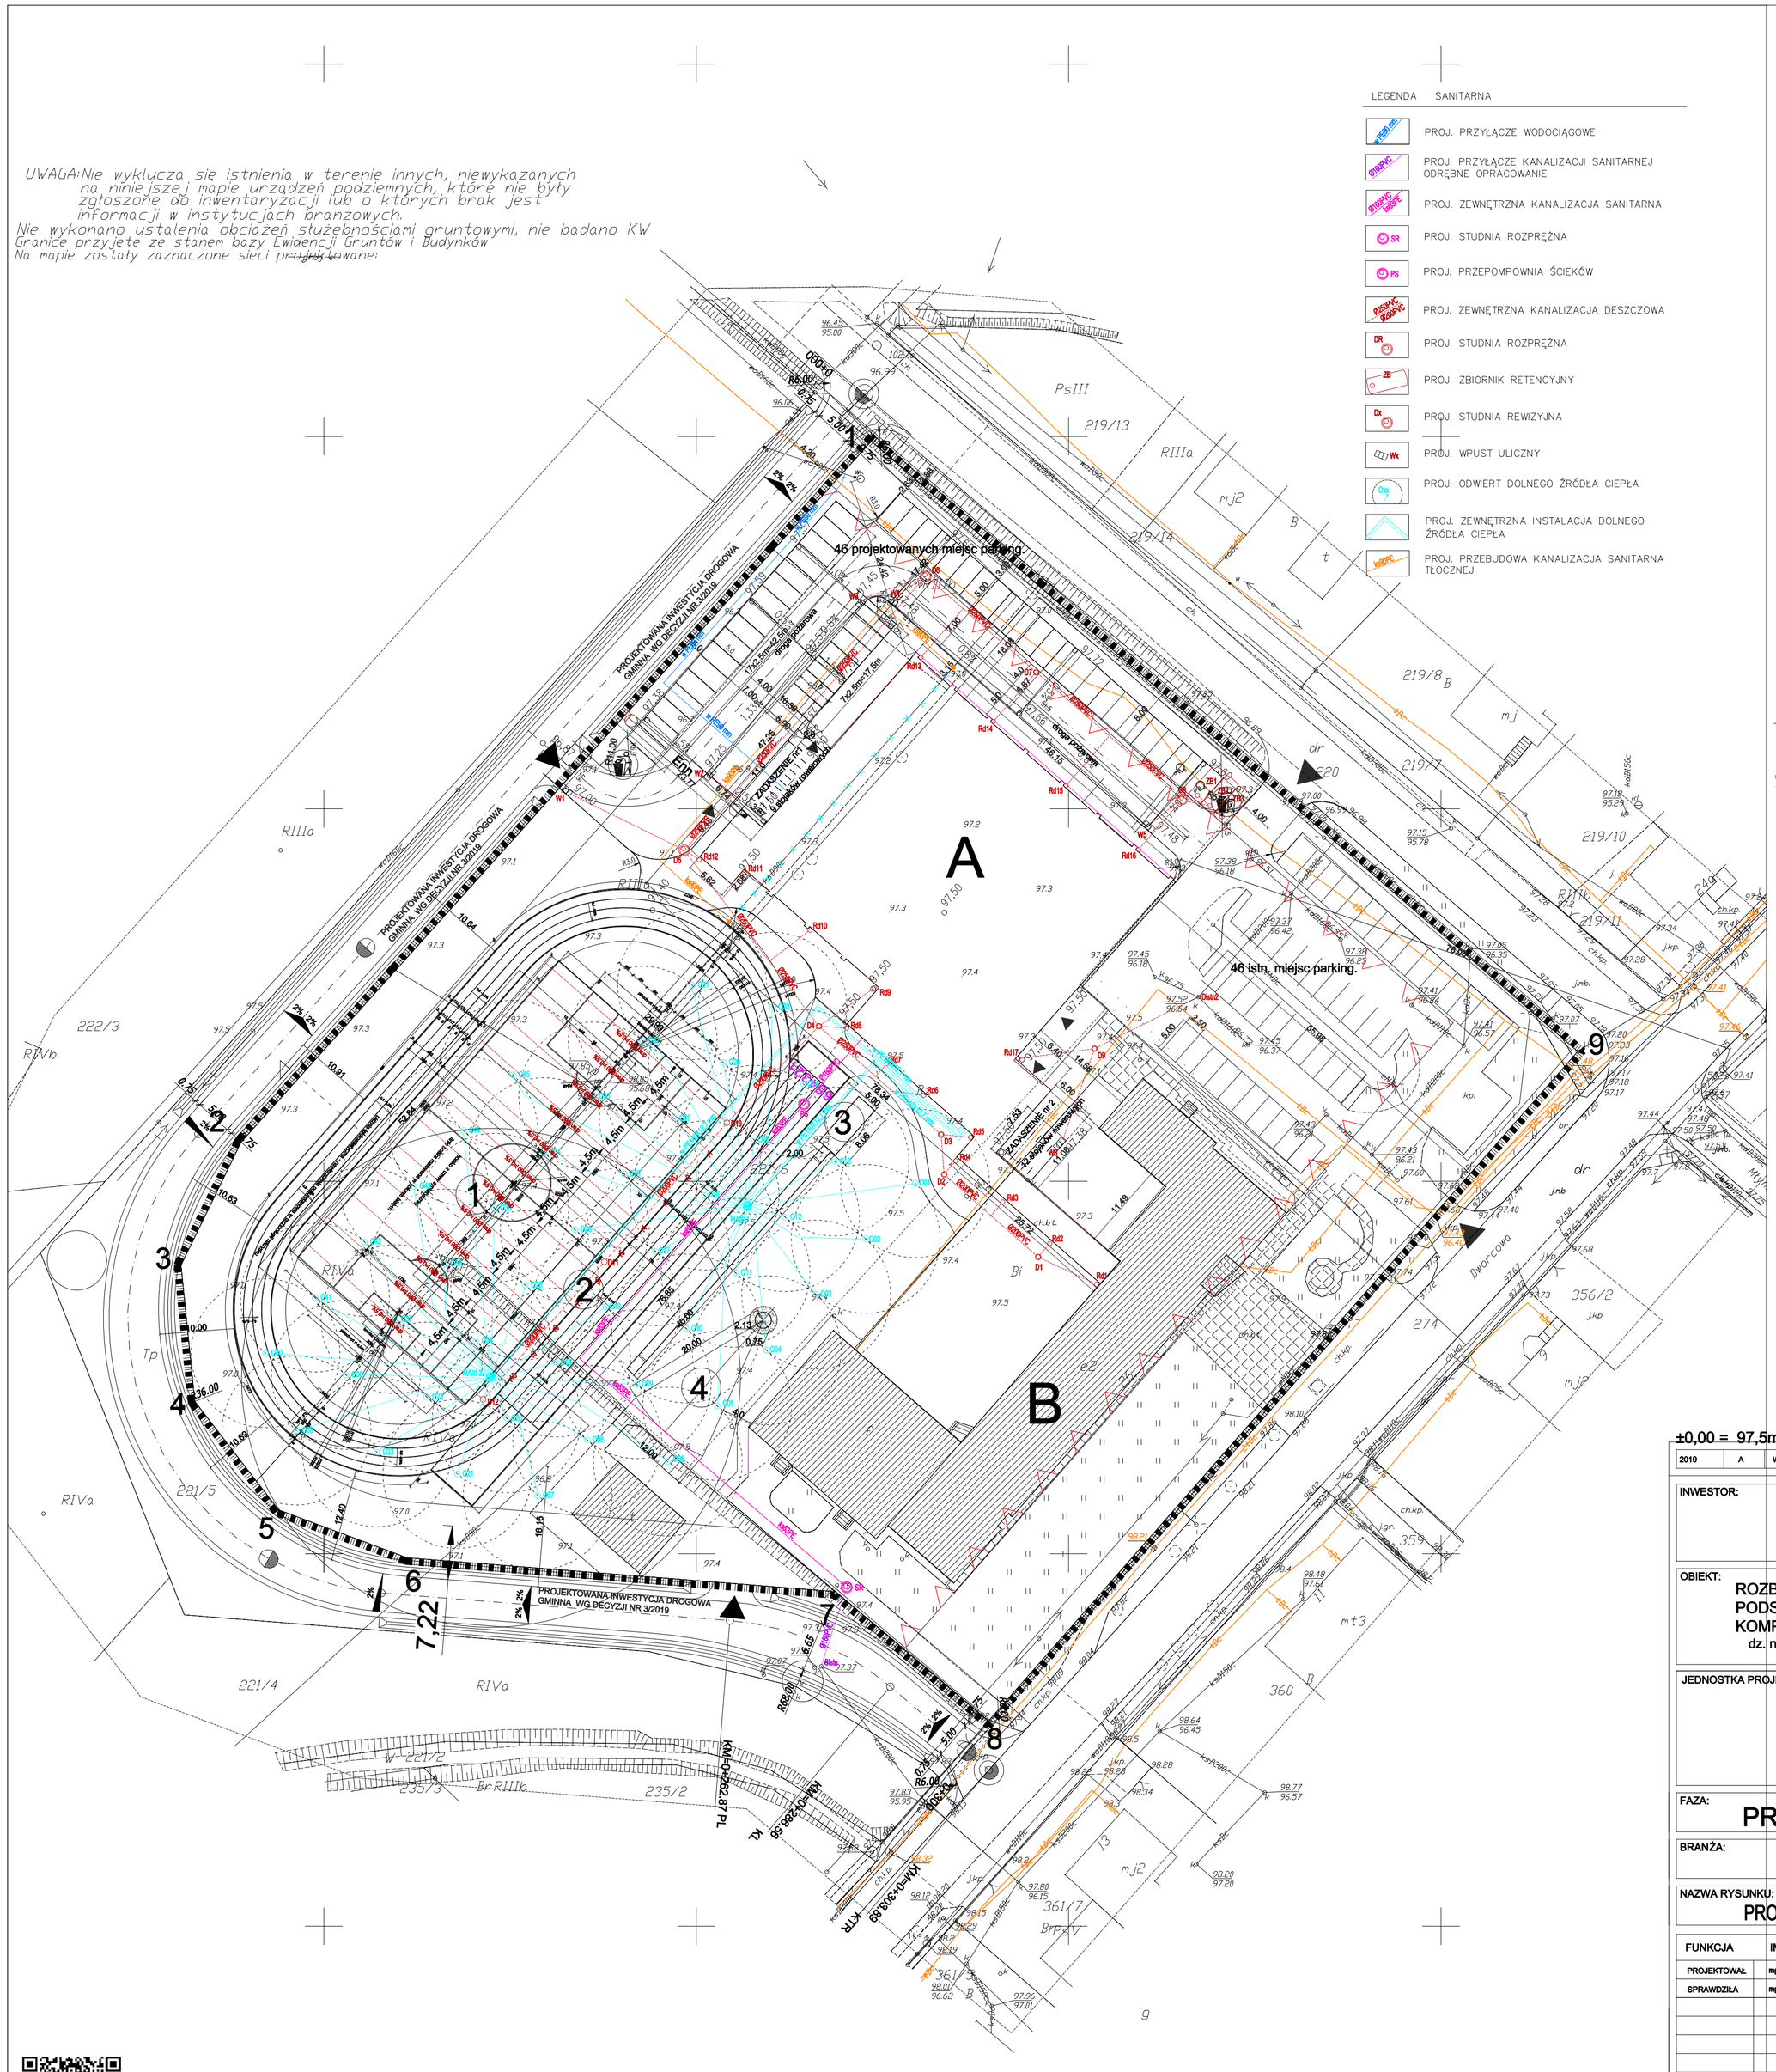

LEGENDA SANITARNA

- PROJ. PRZYŁĄCZE WODOCIĄGOWE
- PROJ. PRZYŁĄCZE KANALIZACJI SANITARNEJ ODRĘBNE OPRACOWANIE
- PROJ. ZEWNĘTRZNA KANALIZACJA SANITARNA
- PROJ. STUDNIA ROZPRĘŻNA
- PROJ. PRZEPOMPOWNIA ŚCIEKÓW
- PROJ. ZEWNĘTRZNA KANALIZACJA DESZCZOWA
- PROJ. STUDNIA ROZPRĘŻNA
- PROJ. ZBIORNIK RETENCYJNY
- PROJ. STUDNIA REWIZYJNA
- PROJ. WPUST ULICZNY
- PROJ. ODWIERT DOLNEGO ŹRÓDŁA CIEPŁA
- PROJ. ZEWNĘTRZNA INSTALACJA DOLNEGO ŹRÓDŁA CIEPŁA
- PROJ. PRZEBUDOWA KANALIZACJA SANITARNA TŁOCZNEJ

Działka	Powierzchnia	Udział procentowy
dz nr 221/6	**17 733,00 m²**	**100,00%**

Obiekt	Powierzchnia	Udział procentowy
projektowana budynek (hala sportowa +łącznik)	2 036,64 m²	11,47%
istniejąca zdobudowa(budynku szkoły podstawowej ogólnej)	1 437,17 m²	8,11%
tereny zabudowane suma	**3 471,77 m²**	**19,58%**
nawierzchnia sportowa projektowana:	**3 053,85 m²**	**17,22%**
projektowana nawierzchnia poliuretanowa	2 546,45 m²	16,63%
projektowana nawierzchnia z mączki ceglanej	51,07 m²	0,29%
projektowana nawierzchnia z piasku płukanego	45,35 m²	0,26%
projektowana powierzchnia betonowa	19,95 m²	0,06%
powierzchnia utwardzona projektowana:	**2 863,14 m²**	**16,15%**
chodniki, miejsca postojowe dla rowerów;	580,13 m²	3,27%
ciągi pieszo-jezdne, parkingi, place manewrowe;	1 527,91 m²	8,62%
nowa powierzchnia utwardzona w miejscu istniejącej (do rozbiórki)	755,13 m²	4,26%
powierzchnia utwardzona istniejąca:	**3 408,2 m²**	**19,22%**
chodnik;	1 881,44 m²	10,61%
ciągi pieszo-jezdne, parkingi, place manewrowe;	1 526,71 m²	8,61%
powierzchnia utwardzona razem:	**6 271,29 m²**	**35,36%**
podłoża istniejąca grunt naturalny	249,15 m²	1,40%
dalsze istniejąca i projektowana	4 687,81 m²	26,43%
powierzchnia biologicznie czynna razem:	**4 936,97 m²**	**27,84%**

LEGENDA

- A BUDYNEK PROJEKTOWANY
- B BUDYNEK ISTNIEJĄCY
- 1 BOISKO DO PIŁKI NOŻNEJ
- 2 BIEŻNIA
- 3 SKOCZNIA
- 4 RZUTNIA DO PCHNIĘCIA KULĄ
- LINIA ZABUDOWY
- 1 . . 9 GRANICA OPRACOWANIA
- OGRODZENIE ISTNIEJĄCE
- PROJEKTOWANA POWIERZCHNIA UTWARDZONA: PARKINGI, PLACE MANEWROWE
- POWIERZCHNIA BIOLOGICZNIE CZYNNA ISTN.
- JEZDNIA GRUNT NATURALNY
- POWIERZCHNIA BIOLOGICZNIE CZYNNA PROJ.
- CHODNIKI PROJEKTOWANE
- CHODNIKI ISTNIEJĄCE
- POWIERZCHNIA UTWARDZONA: PARKINGI, PLACE MANEWROWE ISTNIEJĄCE
- POWIERZCHNIA BETONOWA PROJEKTOWANA
- PROJEKTOWANA SZTUCZNA TRAWA
- PROJEKTOWANA NAWIERZCHNIA POLIURETANOWA
- PROJEKTOWANA NAWIERZCHNIA Z MĄCZKI CEGLANEJ
- PROJEKTOWANE NAWIERZCHNIA Z PIASKU PŁUKANEGO
- PROJEKTOWANE UTWARDZONE NAWIERZCHNIE NATURALNE
- BW BRAMA WJAZDOWA ▲ WEJŚCIE DO BUDYNKU
- WJAZD NA DZIAŁKĘ
- DRZEWA DO PRZESADZENIA/ USUNIĘCIA, ZEZWOLENIE Z DN. xx.xx
- MIEJSCE GROMADZENIA ODPADÓW STAŁYCH
- PROJEKTOWANA WIATA ROWEROWA

±0,00 = 97,5m n.p.m. = p.p.p

2019	A	WYDANIE PODSTAWOWE	W. R.

INWESTOR:
GMINA BUKOWIEC
Ceynowy 14, 86-122 Bukowiec

OBIEKT:
ROZBUDOWA ISTNIEJĄCEGO BUDYNKU SZKOŁY PODSTAWOWEJ O HALĘ GIMNASTYCZNĄ ORAZ KOMPLEKS LEKKOATLETYCZNY
dz. nr 221/6, obręb Bukowiec, gm. Bukowiec

JEDNOSTKA PROJEKTOWA:

PRACOWNIA ARCHITEKTONICZNA
Przemysław Reiwer
ul. Ikara 3/24; 86-300 Grudziądz
tel.: 781-996-700;
NIP: 8762328631; REGON: 341544500

FAZA:
PROJEKT BUDOWLANY

BRANŻA:
SANITARNA

NAZWA RYSUNKU:
PROJEKT ZAGOSPODAROWANIA TERENU

FUNKCJA	IMIĘ I NAZWISKO	NR UPRAWNIEŃ	SPECJALNOŚĆ	PODPIS
PROJEKTOWAŁ	mgr inż. Maciej Daniel	GP.I.7343/12/PTOŚ/2	Sieci i instal. sanit.	
SPRAWDZIŁA	mgr inż. Karol Stanowski	KUP/0057/POOS/10	Sieci i instal. sanit.	
OPRACOWAŁA	inż. Jacek Wojtakowski		instalacje sanitarne	

DATA	NR RYSUNKU	REWIZJA	SKALA RYSUNKU
20.12.2019	SZ-01		1:500