


Teren wg projektu zagospodarowania

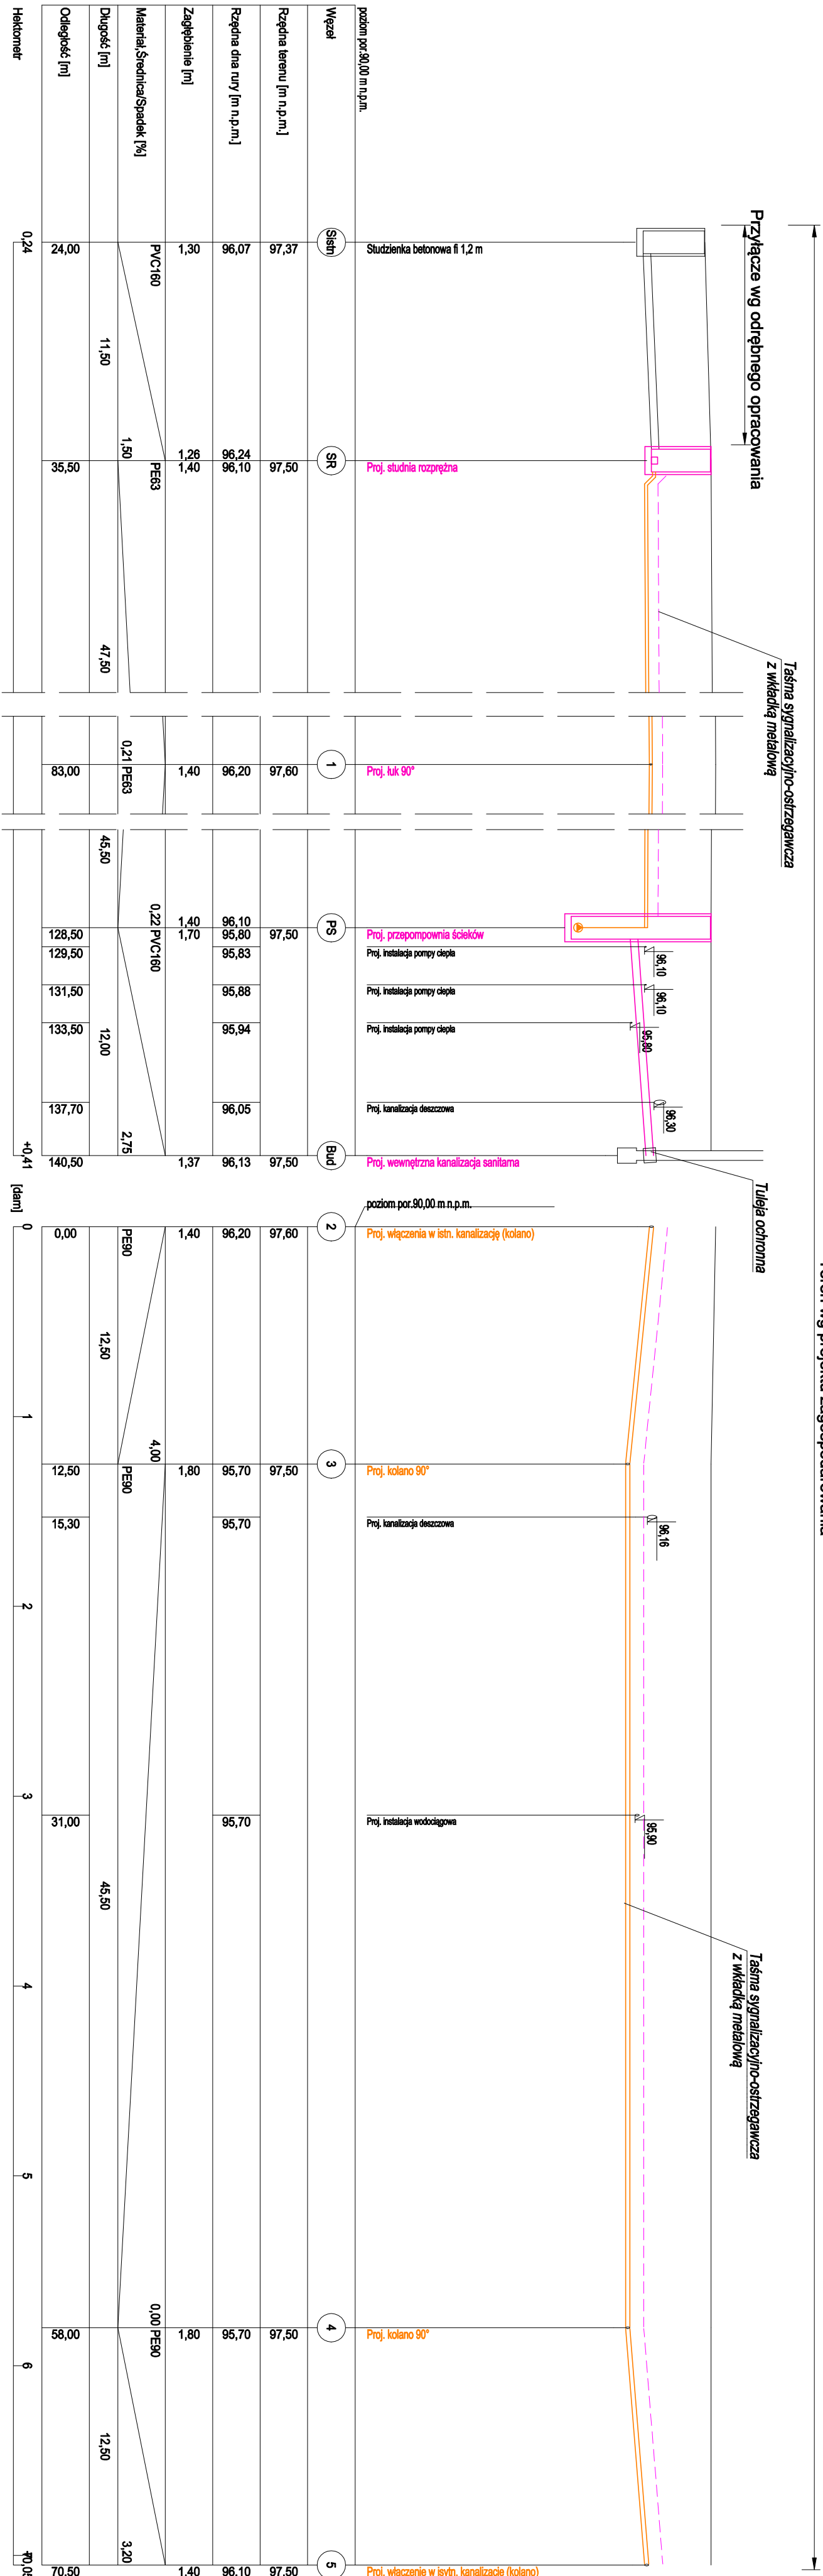

UWAGA: Zewnętrzna kanalizację sanitarną wykonać zgodnie z warunkami technicznymi i obowiązującymi normami.

2019	A	WYDANIE PODSTAWOWE	W. R.
------	---	--------------------	-------

INWESTOR:	GMINA BUKOWIEC Ceynowy 14, 86-122 Bukowiec
-----------	--

OBIEKT:	ROZBUDOWA ISTNIEJĄCEGO BUDYNKU SZKOŁY PODSTAWOWEJ O HALĘ GIMNASTYCZNĄ ORAZ KOMPLEKS LEKKOATLETYCZNY dz. nr 221/6, obręb Bukowiec, gm. Bukowiec
---------	---

JEDNOSTKA PROJEKTOWA:	PRACOWNIA ARCHITEKTONICZNA Przemysław Reiter ul. Ikara 31/24; 86-300 Grudziądz tel.: 781-996-700; NIP: 8762328631; REGON: 341544500
-----------------------	--

FAZA:	PROJEKT BUDOWLANY
BRANŻA:	SANITARNA

NAZWA RYSUNKU:
PROFIL PODŁUŻNY ZEWNĘTRZNEJ KANALIZACJI SANITARNEJ

FUNKCJA	IMIĘ I NAZWISKO	NR UPRAWNIENIE SPECJALNOŚĆ	PODPIS
PROJEKTOWAŁ	mgr inż. Maciej Daniak	GP.17340/2010/02	Słuch i Instal. sanit.
SPRAWDZIŁA	mgr inż. Karol Rutowicki	KUP.0007/POC0810	Słuch i Instal. sanit.
OPRACOWAŁA	inż. Jacek Wojtkowski		Instalacje sanitarne

DATA	NR RYSUNKU	REWIZJA	SKALA RYSUNKU
20.12.2019	SZ-03		1:100/250