


3 PRZEKRÓJ PRZEZ ŁĄCZNIK  
1:50

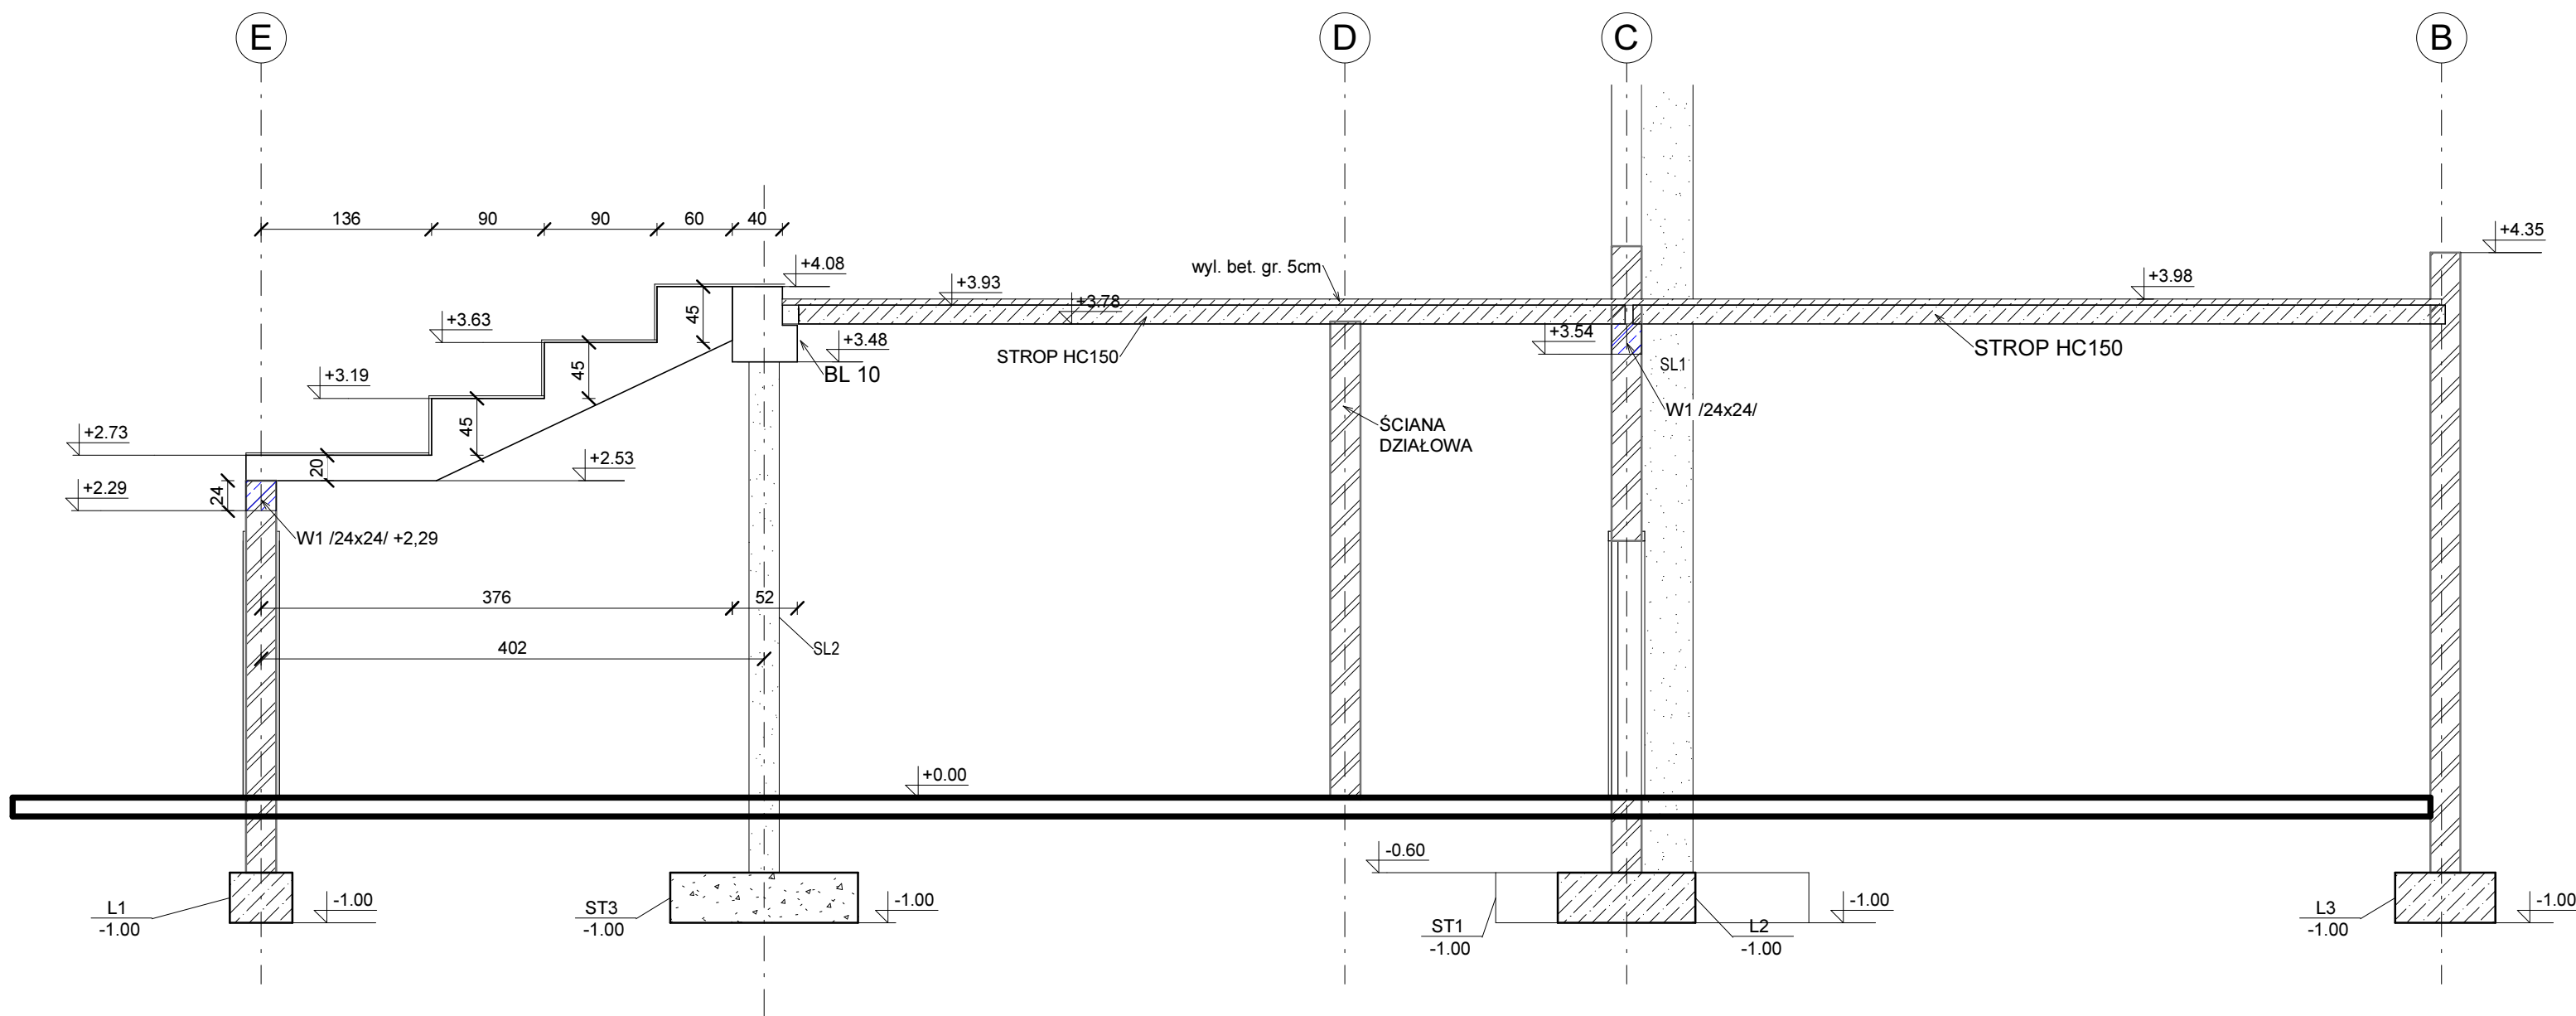

1 PRZEKRÓJ PRZEZ STROP TECHNICZNY  
1:50

20.12.2019	A	WYDANIE PODSTAWOWE	W. R.
INWESTOR:			
GMINA BUKOWIEC			
Ceynowy 14, 86-122 Bukowiec			
OBIEKT:			
ROZBUDOWA ISTNIEJĄCEGO BUDYNKU SZKOŁY			
PODSTAWOWEJ O HALE GIMNASTYCZNĄ ORAZ			
KOMPLEKS LEKKOATLETYCZNY			
dz. nr 221/6, obręb Bukowiec, gm. Bukowiec			
JEDNOSTKA			
PROJEKTOWA:			
PRACOWNIA ARCHYTEKTONICZNA			
Przemysław Reiwer			
ul. Ikara 3/24, 86-300 Grudziądz			
tel.: 781-998-700;			
e-mail: architektgrudziadz.com			
NIP: 8762328631; REGON: 341544500			
FAZA:			
PROJEKT BUDOWLANY			
BRANZA:			
ARCH.-KONSTR.			
NAZWA RYSUNKU:			
PRZESKROJE			
FUNKCJA	IMIĘ I NAZWISKO	NR UPRAWNIENI SPECJALNOŚĆ	PODPIS
OPRACOWAŁA	mgi inż. Iwona Salomon	KUP/0208/POCK009	Konstr-Bud
SPRAWDZIŁ	mgi inż. Paweł Borczon	KUP/0208/POCK012	Konstr-Bud
DATA	NR RYSUNKU	REWIZJA	SKALA RYSUNKU
20.12.2019	AK10		1:100