





Widok Osie I,II,III
1 : 100

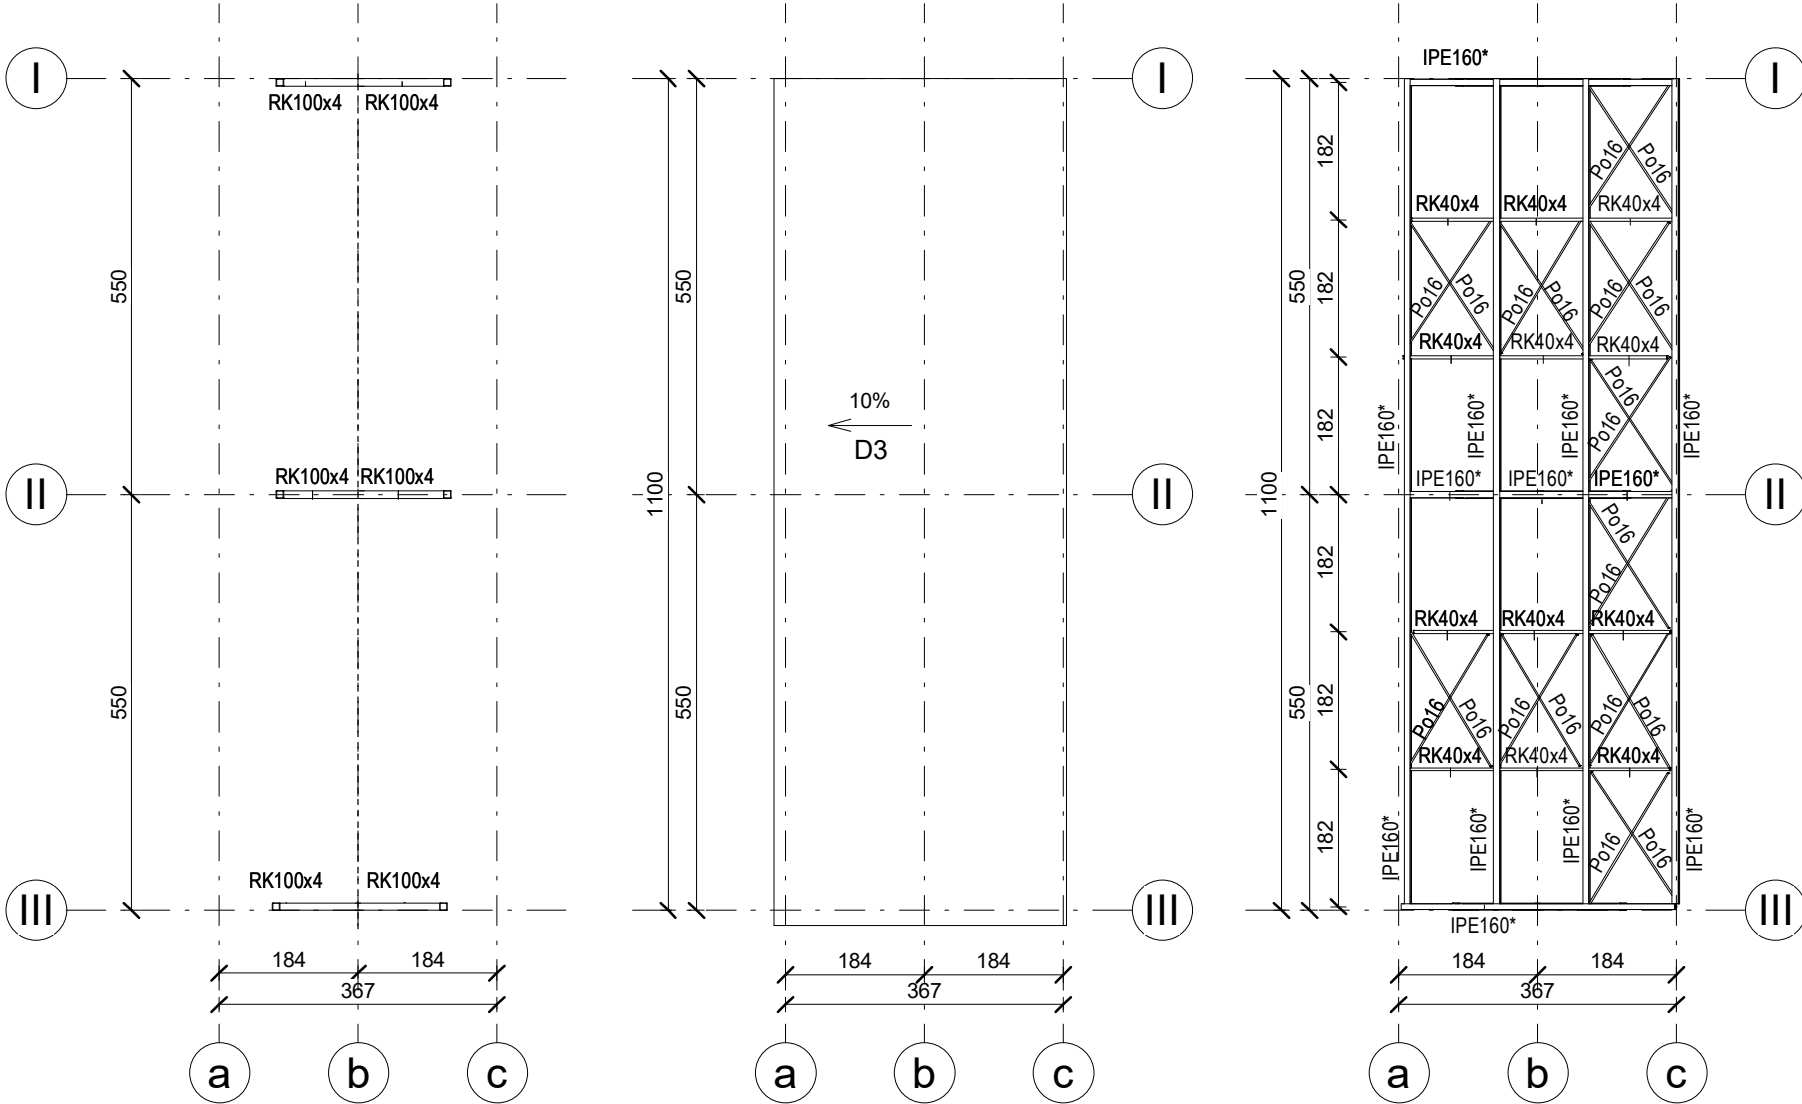


ZADASZENIE 1 Poziom 0
1 : 100

ZADASZENIE 1 Rzut połaci
1 : 100

ZADASZENIE 1 Rzut konstrukcji dachu
1 : 100

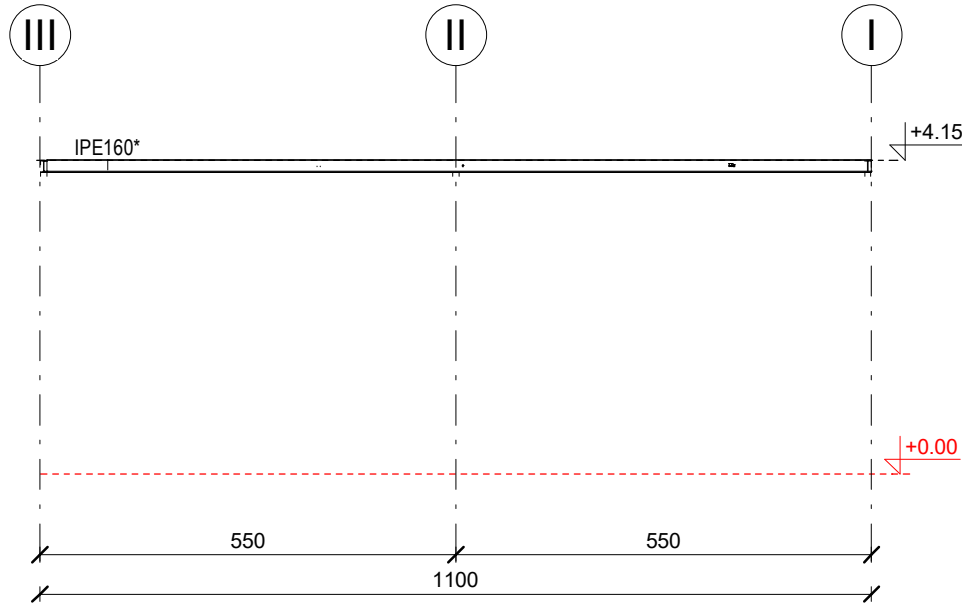

Widok Oś c
1 : 100

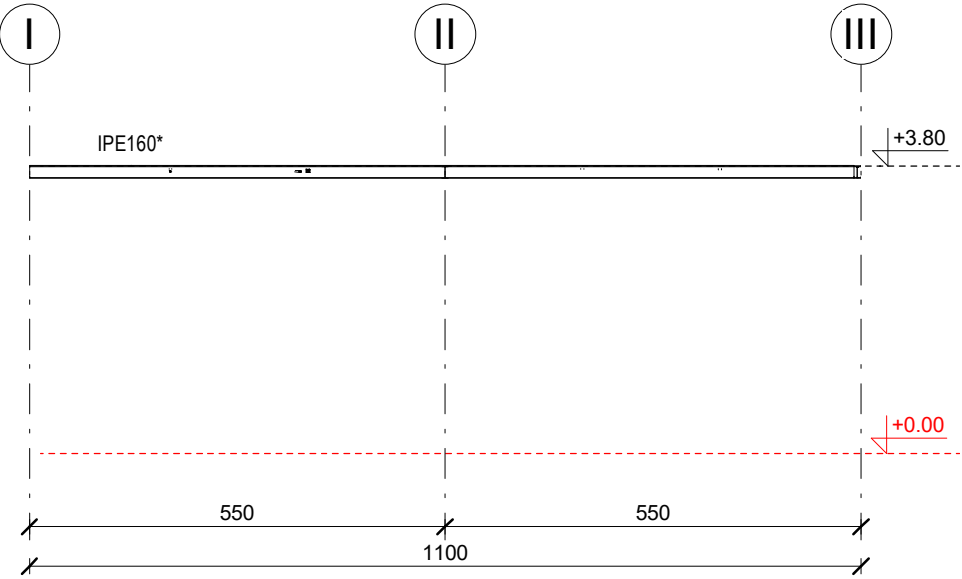

Widok Oś a
1 : 100

D3 - blacha trapezowa gr. 5,5cm
- konstrukcja stalowa

20.12.2019		A	WYDANIE PODSTAWOWE		W. R.	
INWESTOR:						
<div>GMINA BUKOWIEC</div> <div>Ceynowy 14, 86-122 Bukowiec</div>						
OBIEKT:						
<div>ROZBUDOWA ISTNIEJĄCEGO BUDYNKU SZKOŁY</div> <div>PODSTAWOWEJ O HALĘ GIMNASTYCZNĄ ORAZ</div> <div>KOMPLEKS LEKKOATLETYCZNY</div> <div>dz. nr 221/6, obręb Bukowiec, gm. Bukowiec</div>						
JEDNOSTKA PROJEKTOWA:						
<div>PRACOWNIA ARCHITEKTONICZNA</div> <div>Przemysław Reiwer</div> <div>ul. Ikara 3/24; 86-300 Grudziądz</div> <div>tel.: 781-996-700;</div> <div>NIP: 8762328631; REGON: 341544500</div>						
FAZA:						
<div>PROJEKT BUDOWLANY</div>						
BRANŻA:						
<div>ARCH.-KONSTR.</div>						
NAZWA RYSUNKU:						
<div>ZADASZENIE STREFY WEJŚCIA 1</div>						
FUNKCJA		IMIĘ I NAZWISKO		NR UPRAWNIEŃ	SPECJALNOŚĆ	PODPIS
PROJEKTOWAŁA		mgr inż. arch. Anna Szulc		UAN-IV/8346/126/TO/88	Arch.	
SPRAWDZIŁA		mgr inż. arch. Elżbieta Grochocka		UAN-IV/8346/229/TO/87-88	Arch.	
OPRACOWAŁA		mgr inż. arch. Martyna Kuszyńska			Arch.	
OPRACOWAŁA		mgr inż. arch. Martyna Borek			Arch.	
DATA		NR RYSUNKU			REWIZJA	SKALA RYSUNKU
20.12.2019		AK13				1:100