RZUT PIĘTRA

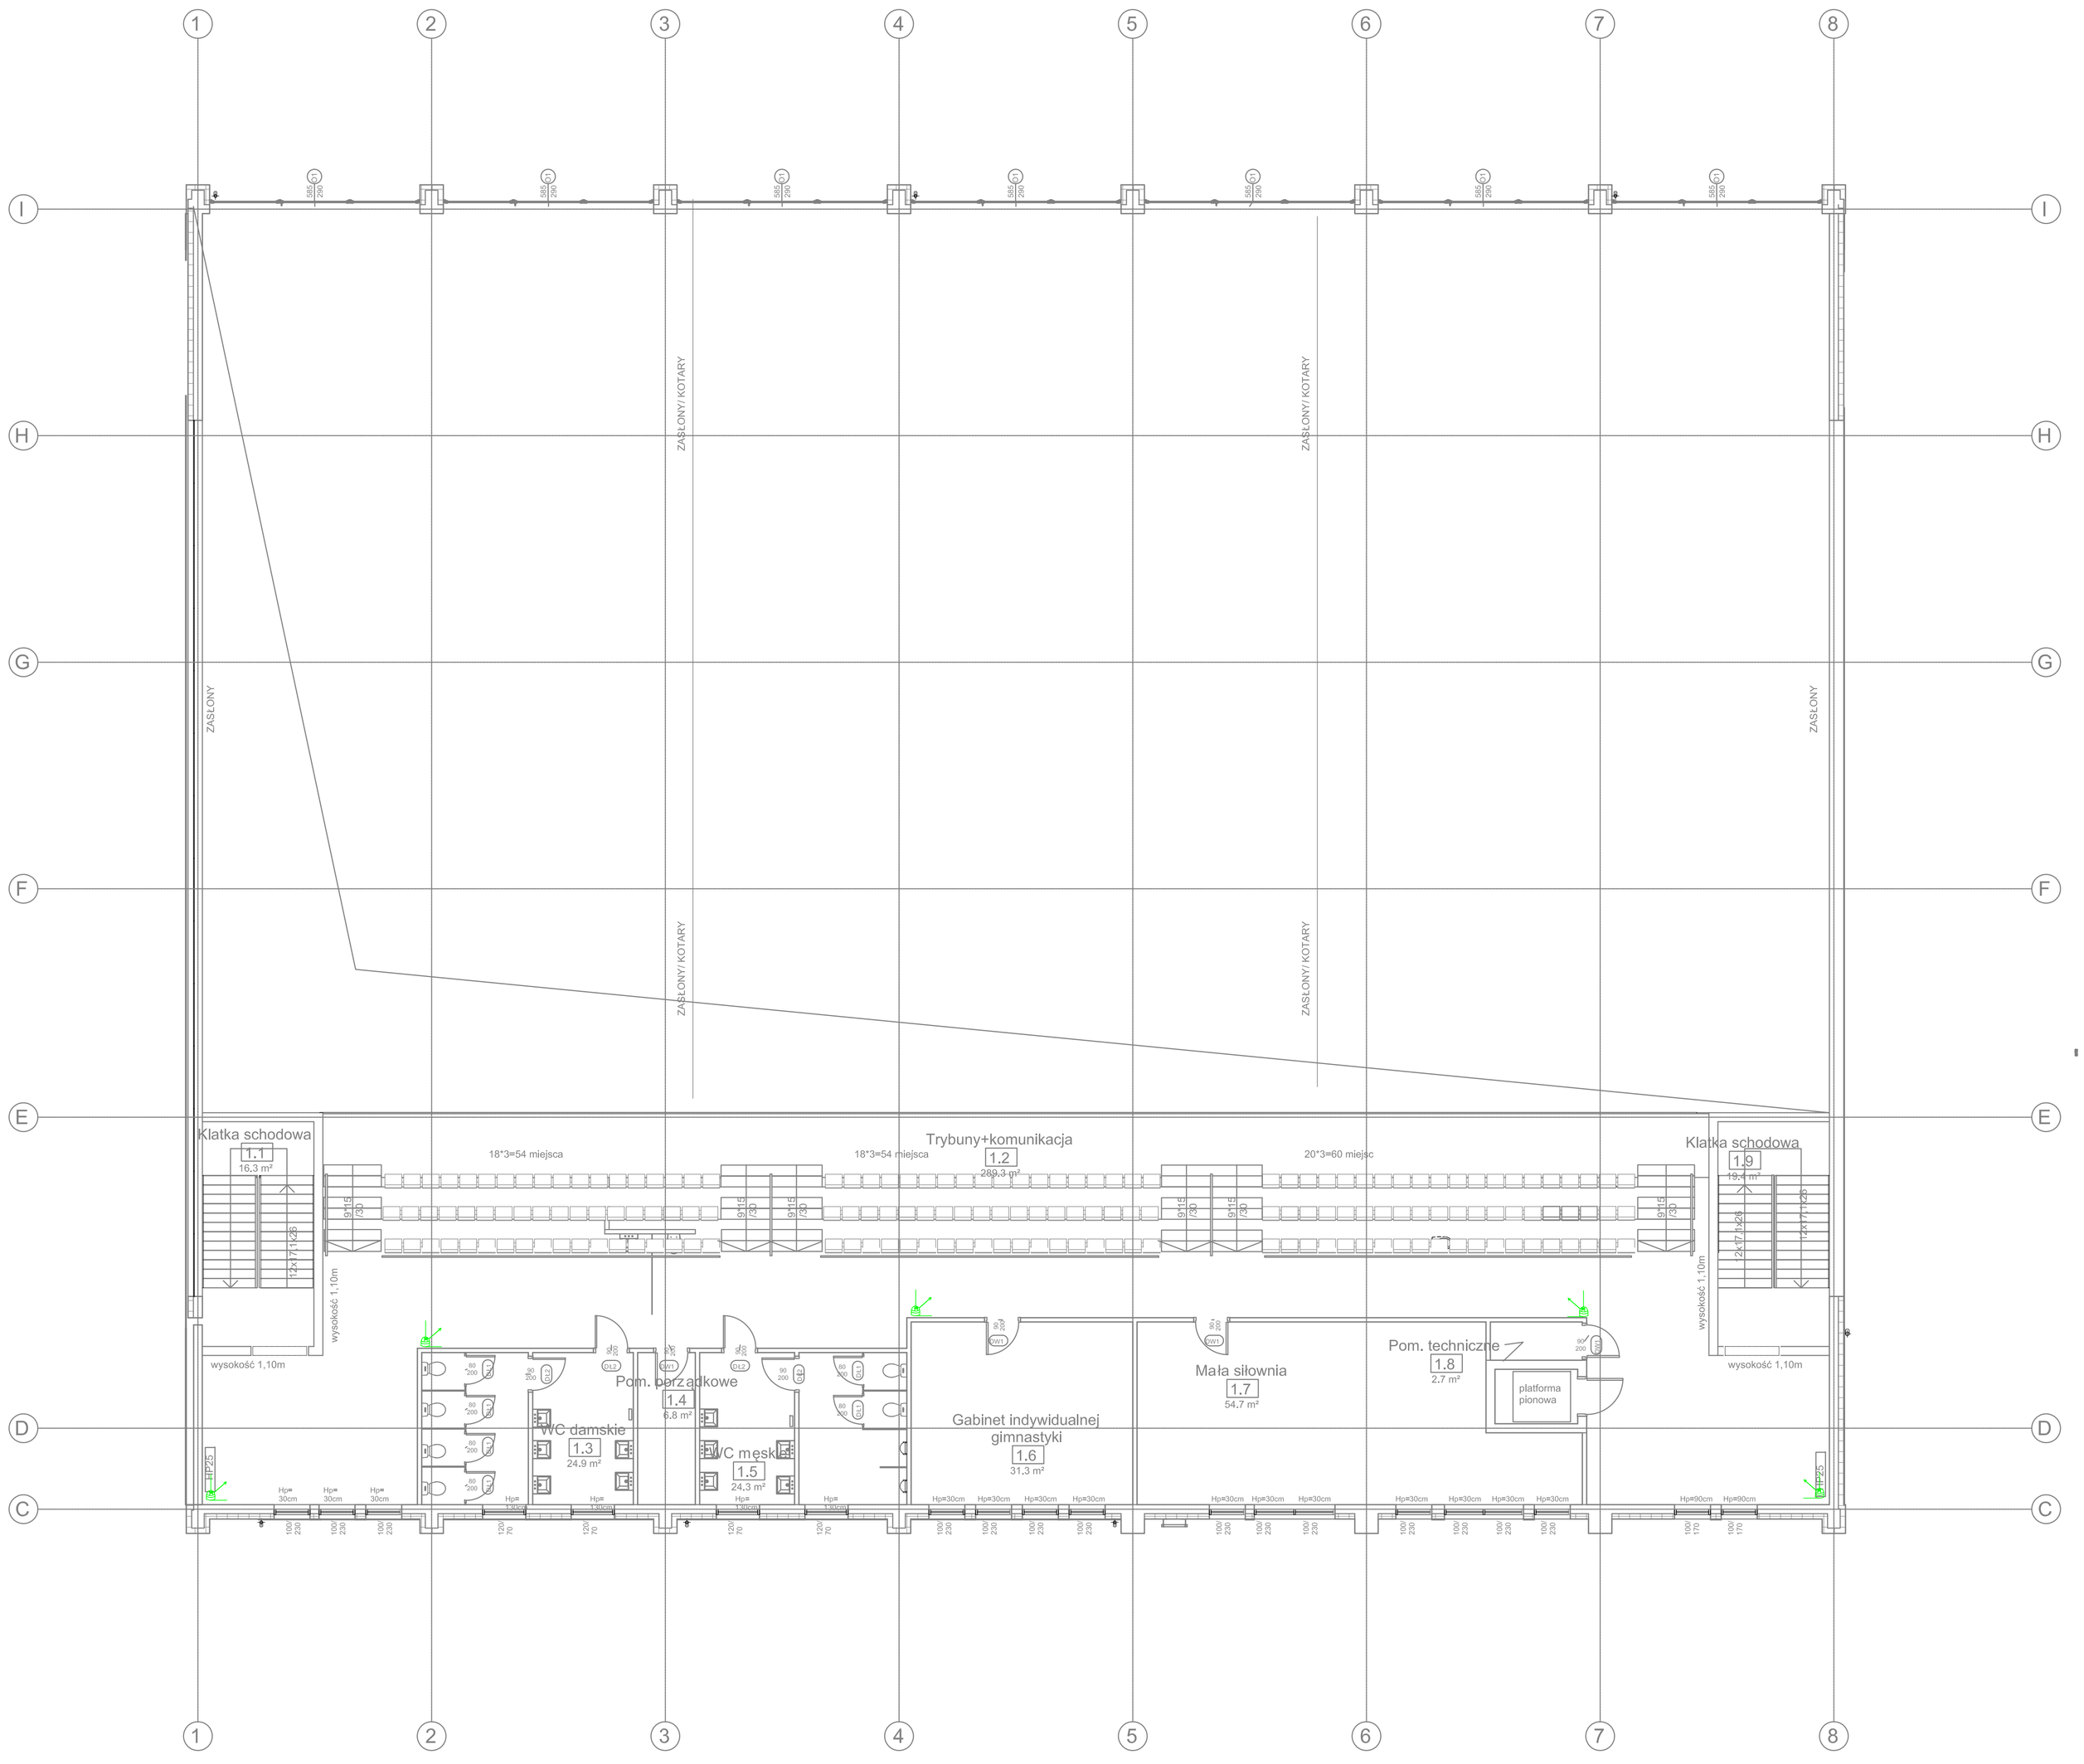

Symbole i oznaczenia	
	Proj. kamera faheye, 12mpix
	Proj. kamera kopułkowa, 5mpix 2.8–12mm
	Proj. kamera stacjonarna w obudowie zewnętrznej
CENTRALA SSWiN	Proj. centrala SSWiN w obudowie metalowej z zasilaczem i akumulatorem 18Ah
	Proj. manipulator
	Proj. kontaktron
	Proj. czujka PIR z antymaskingiem
	Proj. czujka zbicia szyby
EKSPANDER 230V	Proj. ekspander 8 linii z zasilaczem i akumulatorem 18Ah
EKSPANDER 8linii	Proj. ekspander 8 linii
W	Proj. sygnalizator wewnętrzny SSWiN
Z	Proj. sygnalizator zewnętrzny SSWiN

BIURO BRANŻOWE / BRANCH DESIGN :

INSTALACJE ELEKTRYCZNE:

Biuro Projektów "ENGINEERING" M. ROBACZEWSKI
86-300 Grudziądz ul.Droga Kurpiowska 101 tel. +48 504-581-864

INWESTOR :

GMINA BUKOWIEC
ul.Ceynowy 14, 86-122 Bukowiec

OBIEKT

ROZBUDOWA ISTNIEJĄCEGO BUDYNKU SZKOŁY PODSTAWOWEJ O HALĘ GIMNASTYCZNĄ ORAZ KOMPLEKS LEKKOATLETYCZNY
dz.nr 221/ 6, obręb Bukowiec, gm. Bukowiec

FAZA

PROJEKT BUDOWLANY

CZĘŚĆ

INSTALACJE ELEKTRYCZNE

www.pomiary-grudziadz.pl

ZESPÓŁ PROJEKTOWY / DESIGN TEAM	
PROJEKTANT mgr inż. Michał Robaczewski KUP/0076/POOE/12	
SPRAWDZAJĄCY mgr inż. Wojciech Pałczyński KUP/0069/POOE/10	

RYSUNEK / DWG

INSTALACJE NISKOPRĄDOWE
- PLAN INSTALACJI CCTV i SSWiN
RZUT PRZYZIEMIA

SKALA	DATA / DATE	DATA REWIZJI / REV. DATA
1:100	20.12.2019	
KOD TEMATU	FAZA	BRANŻA
ENG-65	PB	Elektryczna

PEŁNY NUMER RYSUNKU

E-08

Niniejszy dokument nie może być użyty do innych celów niż te dla których został sporządzony oraz dla którego firma "ENGINEERING" nadała wyłączne prawa. Firma "ENGINEERING" nie ponosi odpowiedzialności za wykorzystanie niniejszego dokumentu przez jakąkolwiek inną stronę niż Zamawiający. This document should not be used on purposes other than those for which it was originally prepared and for which "ENGINEERING" has granted exclusive rights. "ENGINEERING" accepts no responsibility for this document to any party other than the person by whom it was commissioned.