


TEREN

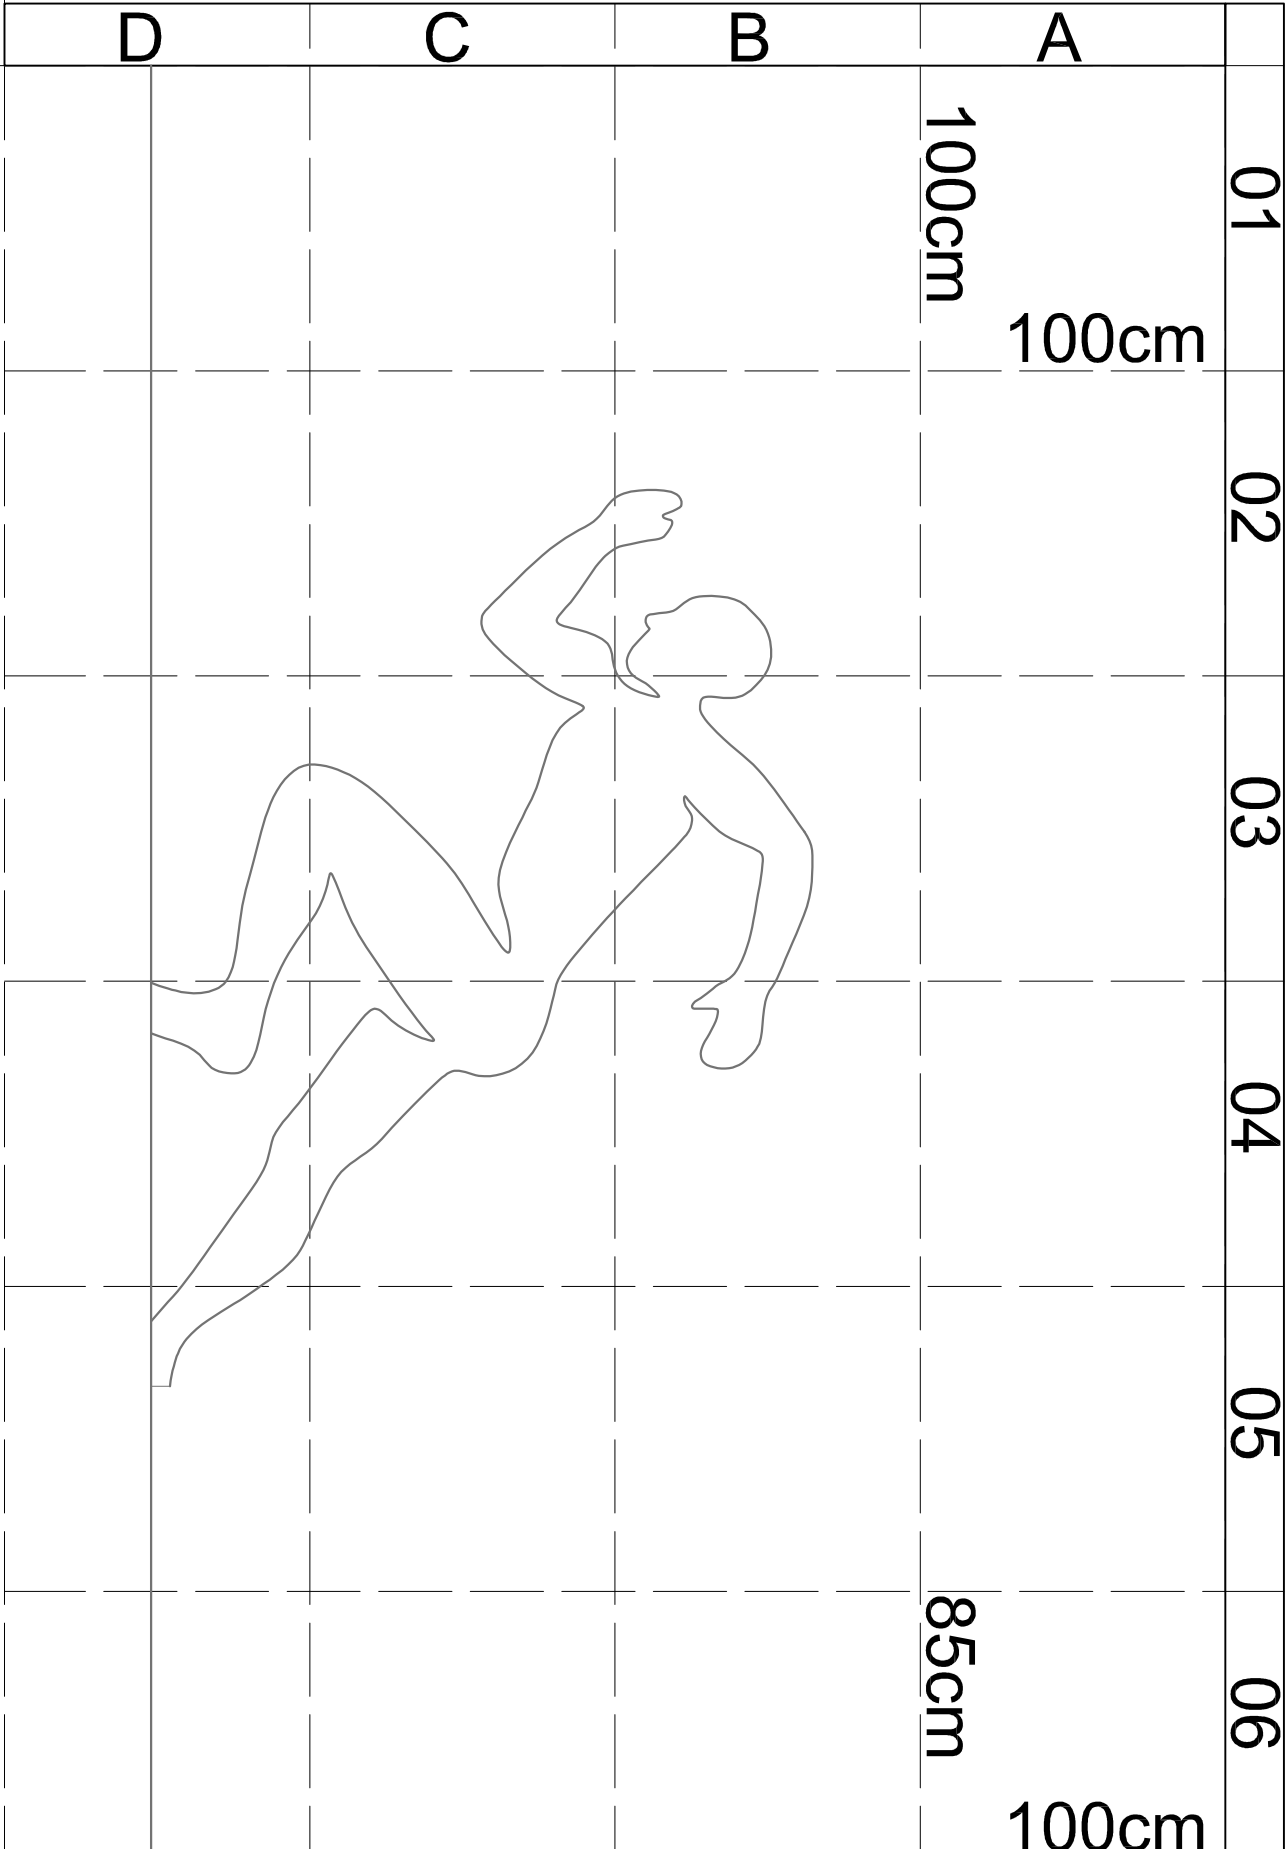

PILASTER

PILASTER

20.12.2019	A	WYKONANIE PODSIĄKOWIE	M. H.
------------	---	-----------------------	-------

INWESTOR:	GINIA BUKOWIEC Caynowy 14, 86-122 Bukowiec
-----------	--

OBIEKT:	ROZBUDOWA ISTNIEJĄCEGO BUDYNKU SZKOŁY PODSTAWOWEJ O HALE GIMNASTYCZNĄ ORAZ KOMPLEKS LEKKOATLETYCZNY dz. nr 221/6, obręb Bukowiec, gm. Bukowiec
---------	---

JEDNOSTKA PROJEKTOWA:	PRACOWNIA ARCHITEKTONICZNA Przemysław Rahner ul. Ikara 3/24, 86-300 Gnieźno tel.: 76 14 998 700 NIP: 8762328631 REGON: 341544500
--------------------------	--

FAZA:	PROJEKT WYKONAWCZY
-------	--------------------

BRANŻA:	ARCHITEKTONICZNA
---------	------------------

NAZWA RYSUNKU:	POSTAĆ NA ELWACJI NR 4
----------------	------------------------

FUNKCJA	IMIĘ I NAZWISKO	NR UPRAWNIENI SPECJALNOŚĆ	PODPIS
PROJEKTOWAŁA	mgr inż. arch. Anna Sulek	UWNIĘSIAJĄCOWIE	Arch.
SPRAWDZIŁA	mgr inż. arch. Elżbieta Górska	UWNIĘSIAJĄCOWIE	Arch.
OPRACOWAŁA	mgr inż. arch. Marlena Krawczyk		Arch.
OPRACOWAŁA	mgr inż. arch. Marlena Krawczyk	Arch.	

DATA	NR RYSUNKU	REWIZJA	SKALA RYSUNKU
20.12.2019			1:25