


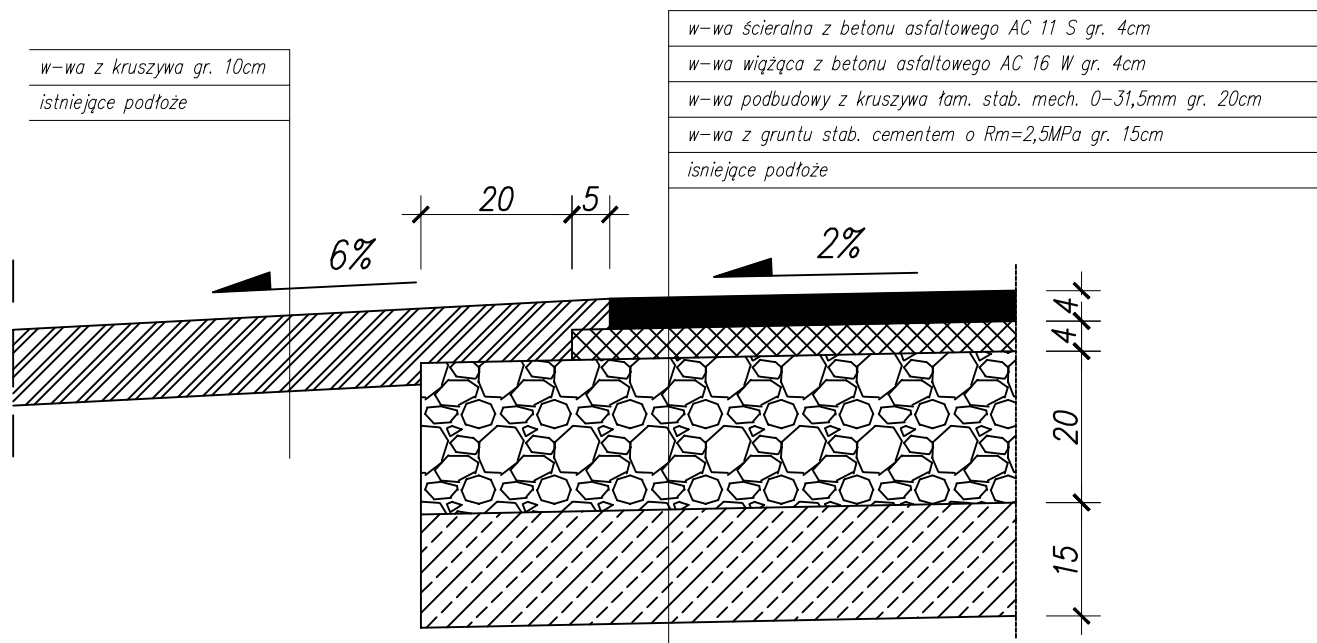

Szczegół konstrukcyjny: POBOCZE – JEZDNIA



Zamawiający:		Gmina Bukowiec ul. Dr Fl. Ceynowy 14 86-122 Bukowiec	
Jednostka projektowa:		 Biuro Projektów Drogowych M STUDIO Maciej Wojnowski ul. Gen. Władysława Sikorskiego 1/17c, 86-100 Świecie tel. 693 375 987	
Stadium:			
Projekt Wykonawczy			
Temat:			
PRZEBUDOWA ODCINKA DROGI GMINNEJ NR 030901C W MIEJSCOWOŚCI BUDYŃ			
Branża:			
DROGOWA			
Tytuł rysunku:			
Szczegóły konstrukcyjne			
SKALA 1:10			
ZESPÓŁ PROJEKTOWY			
Funkcja	Imię i Nazwisko	Numer uprawnień	Podpis
PROJEKTANT	mgr inż. Maciej Wojnowski	KUP/0118/PWOD/11	
data	nr umowy	nr rys.	faza
12.2015	-	4.	PW
		Tom	-