



ELEWACJA "B"

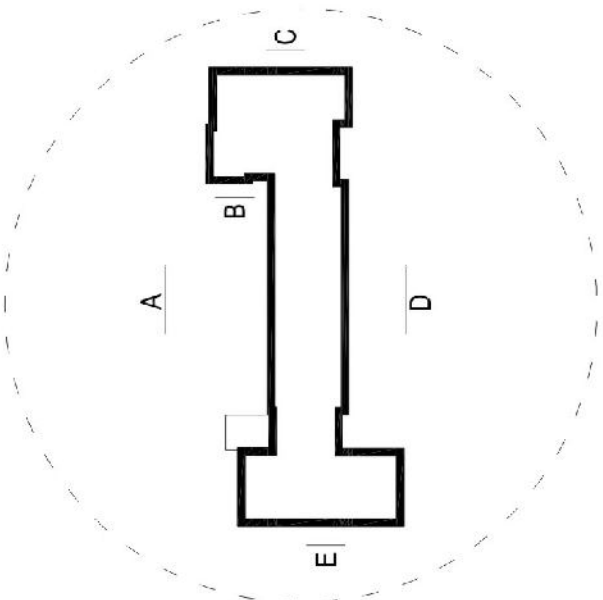

PROJEKT KOLORYSTYCZNY
ELEWACJI SZKOŁY W RÓŻANNIE

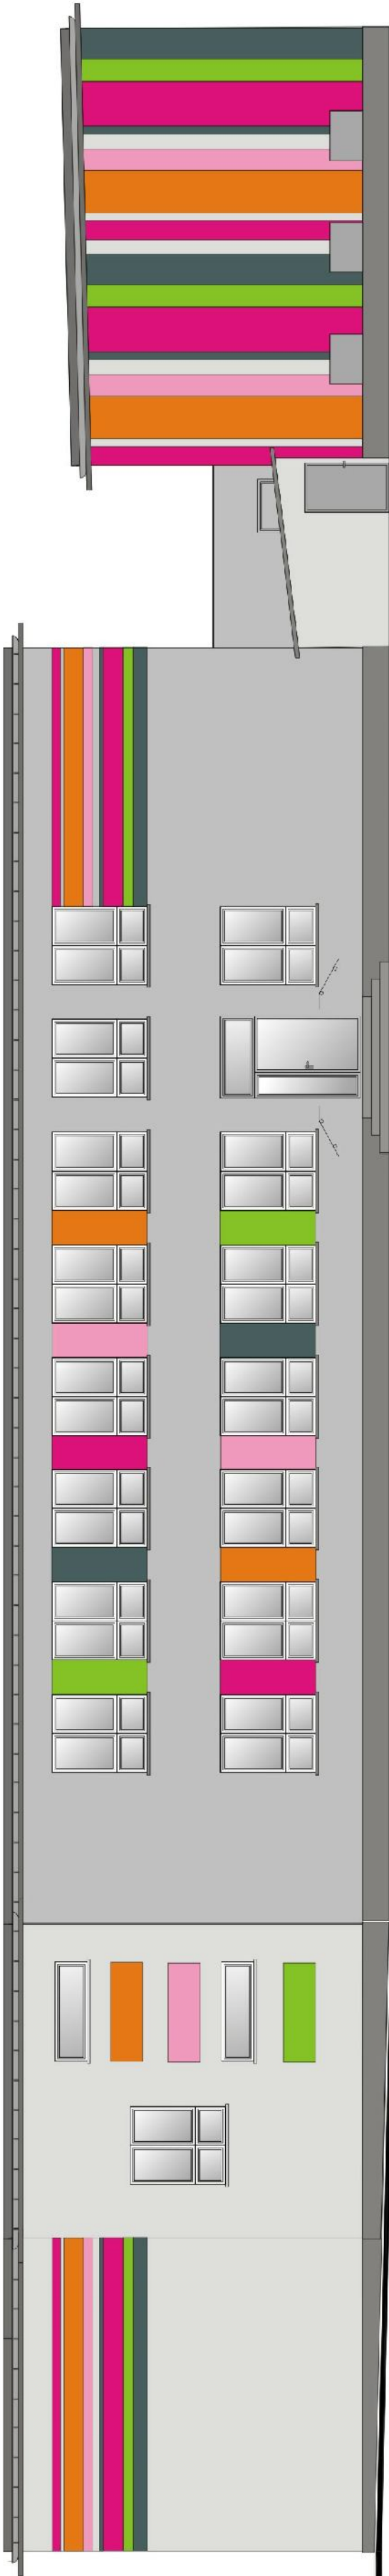


ELEWACJA "A"

SKALA 1:100




ELEWACJA "E"

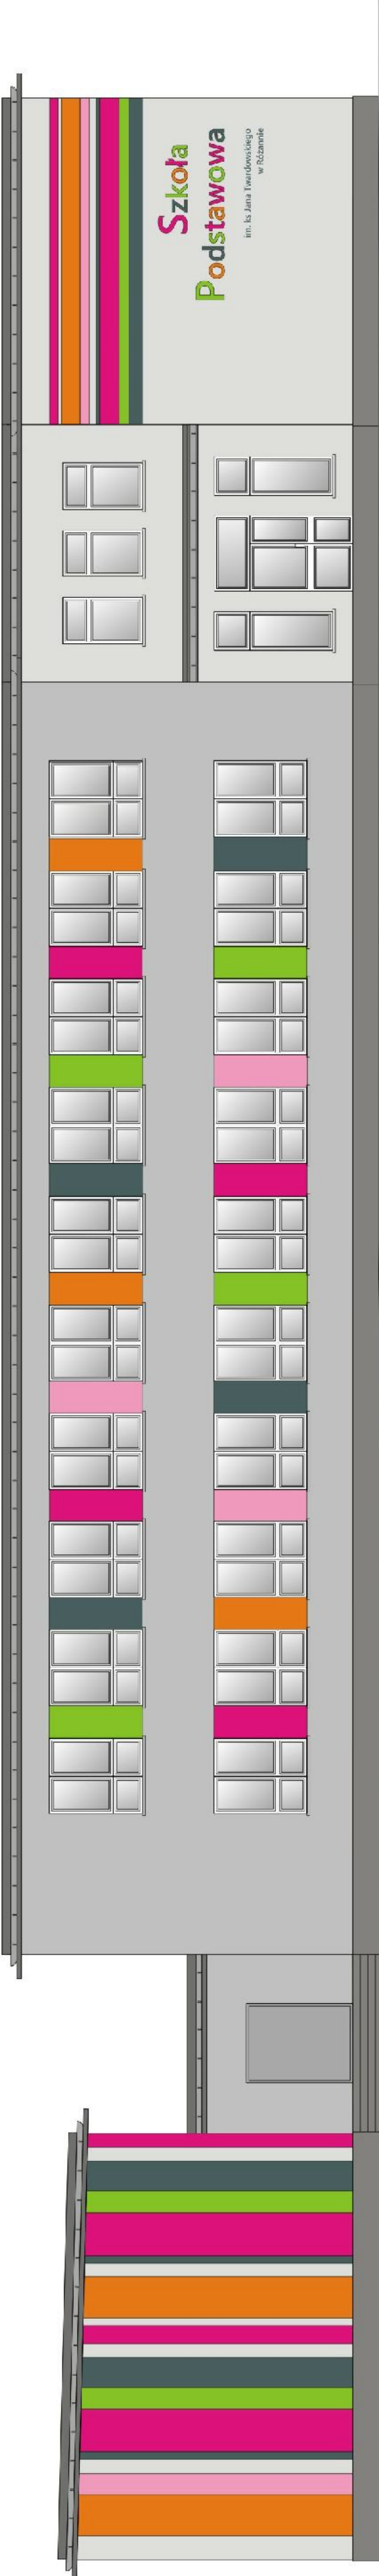


ELEWACJA "D"

SKALA 1:100

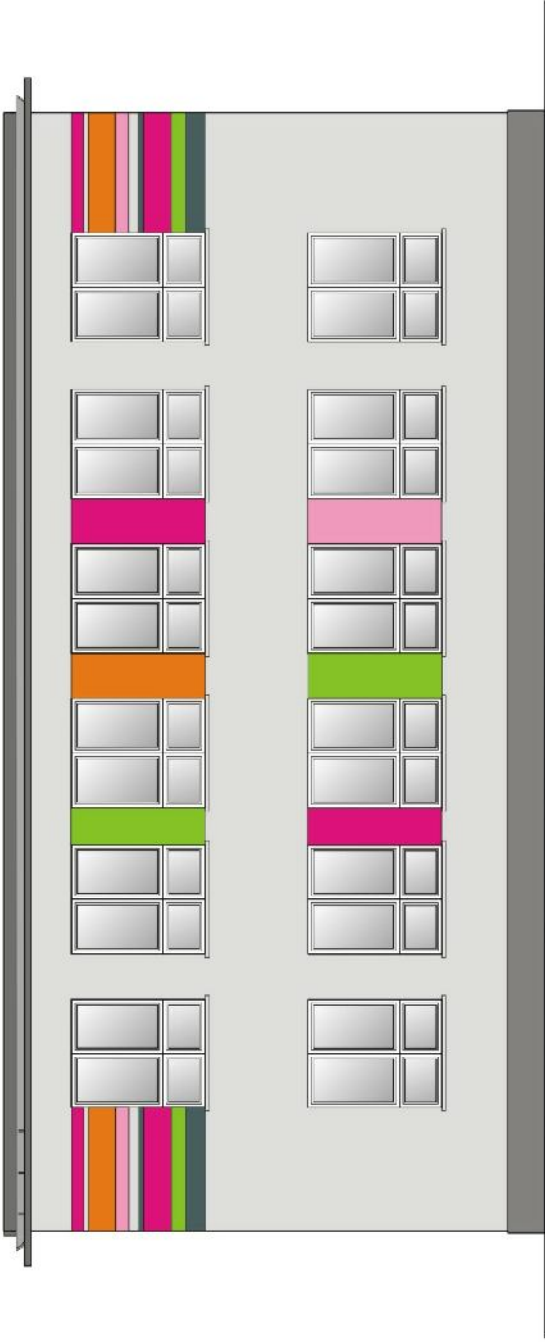

ELEWACJA "C"

 ZAKŁAD PROJEKTOWANIA I WYKONAWSTWA INWESTYCYJNEGO BUDOMEX ul. Wodna 1B; 86 - 105 Świecie tel./fax/ (22) 33-15-313 e-mail: projekty@budomex.biz		KOLORYSTYKA ELEWACJI	
NAZWA OBIEKTU	SKALA	SKALA PODSTAWOWA W RÓŻANNIE	
ADRES OBIEKTU	DATA:	RÓŻANNA, GM. BUKOWIEC	
NAZWA INWESTORA	NR RIS:	GMINA BUKOWIEC UL. CENOWY 14, 86-122 BUKOWIEC	
Projektował Inż. Antoni Kolano	Nr uprawnień Specjalność	Podpis	
GP-KZ 7342/86/94		Budowlana	