


PROJEKT ZAGOSPODAROWANIA

TERENU DZIAŁKI NR 97/2, 105, 106 I 107 W KORTOWIE, GM. BUKOWIEC

Investor: **GINNA BUKOWIEC**

ul. F. Ceynowy 14 RV
86-122 Bukowiec

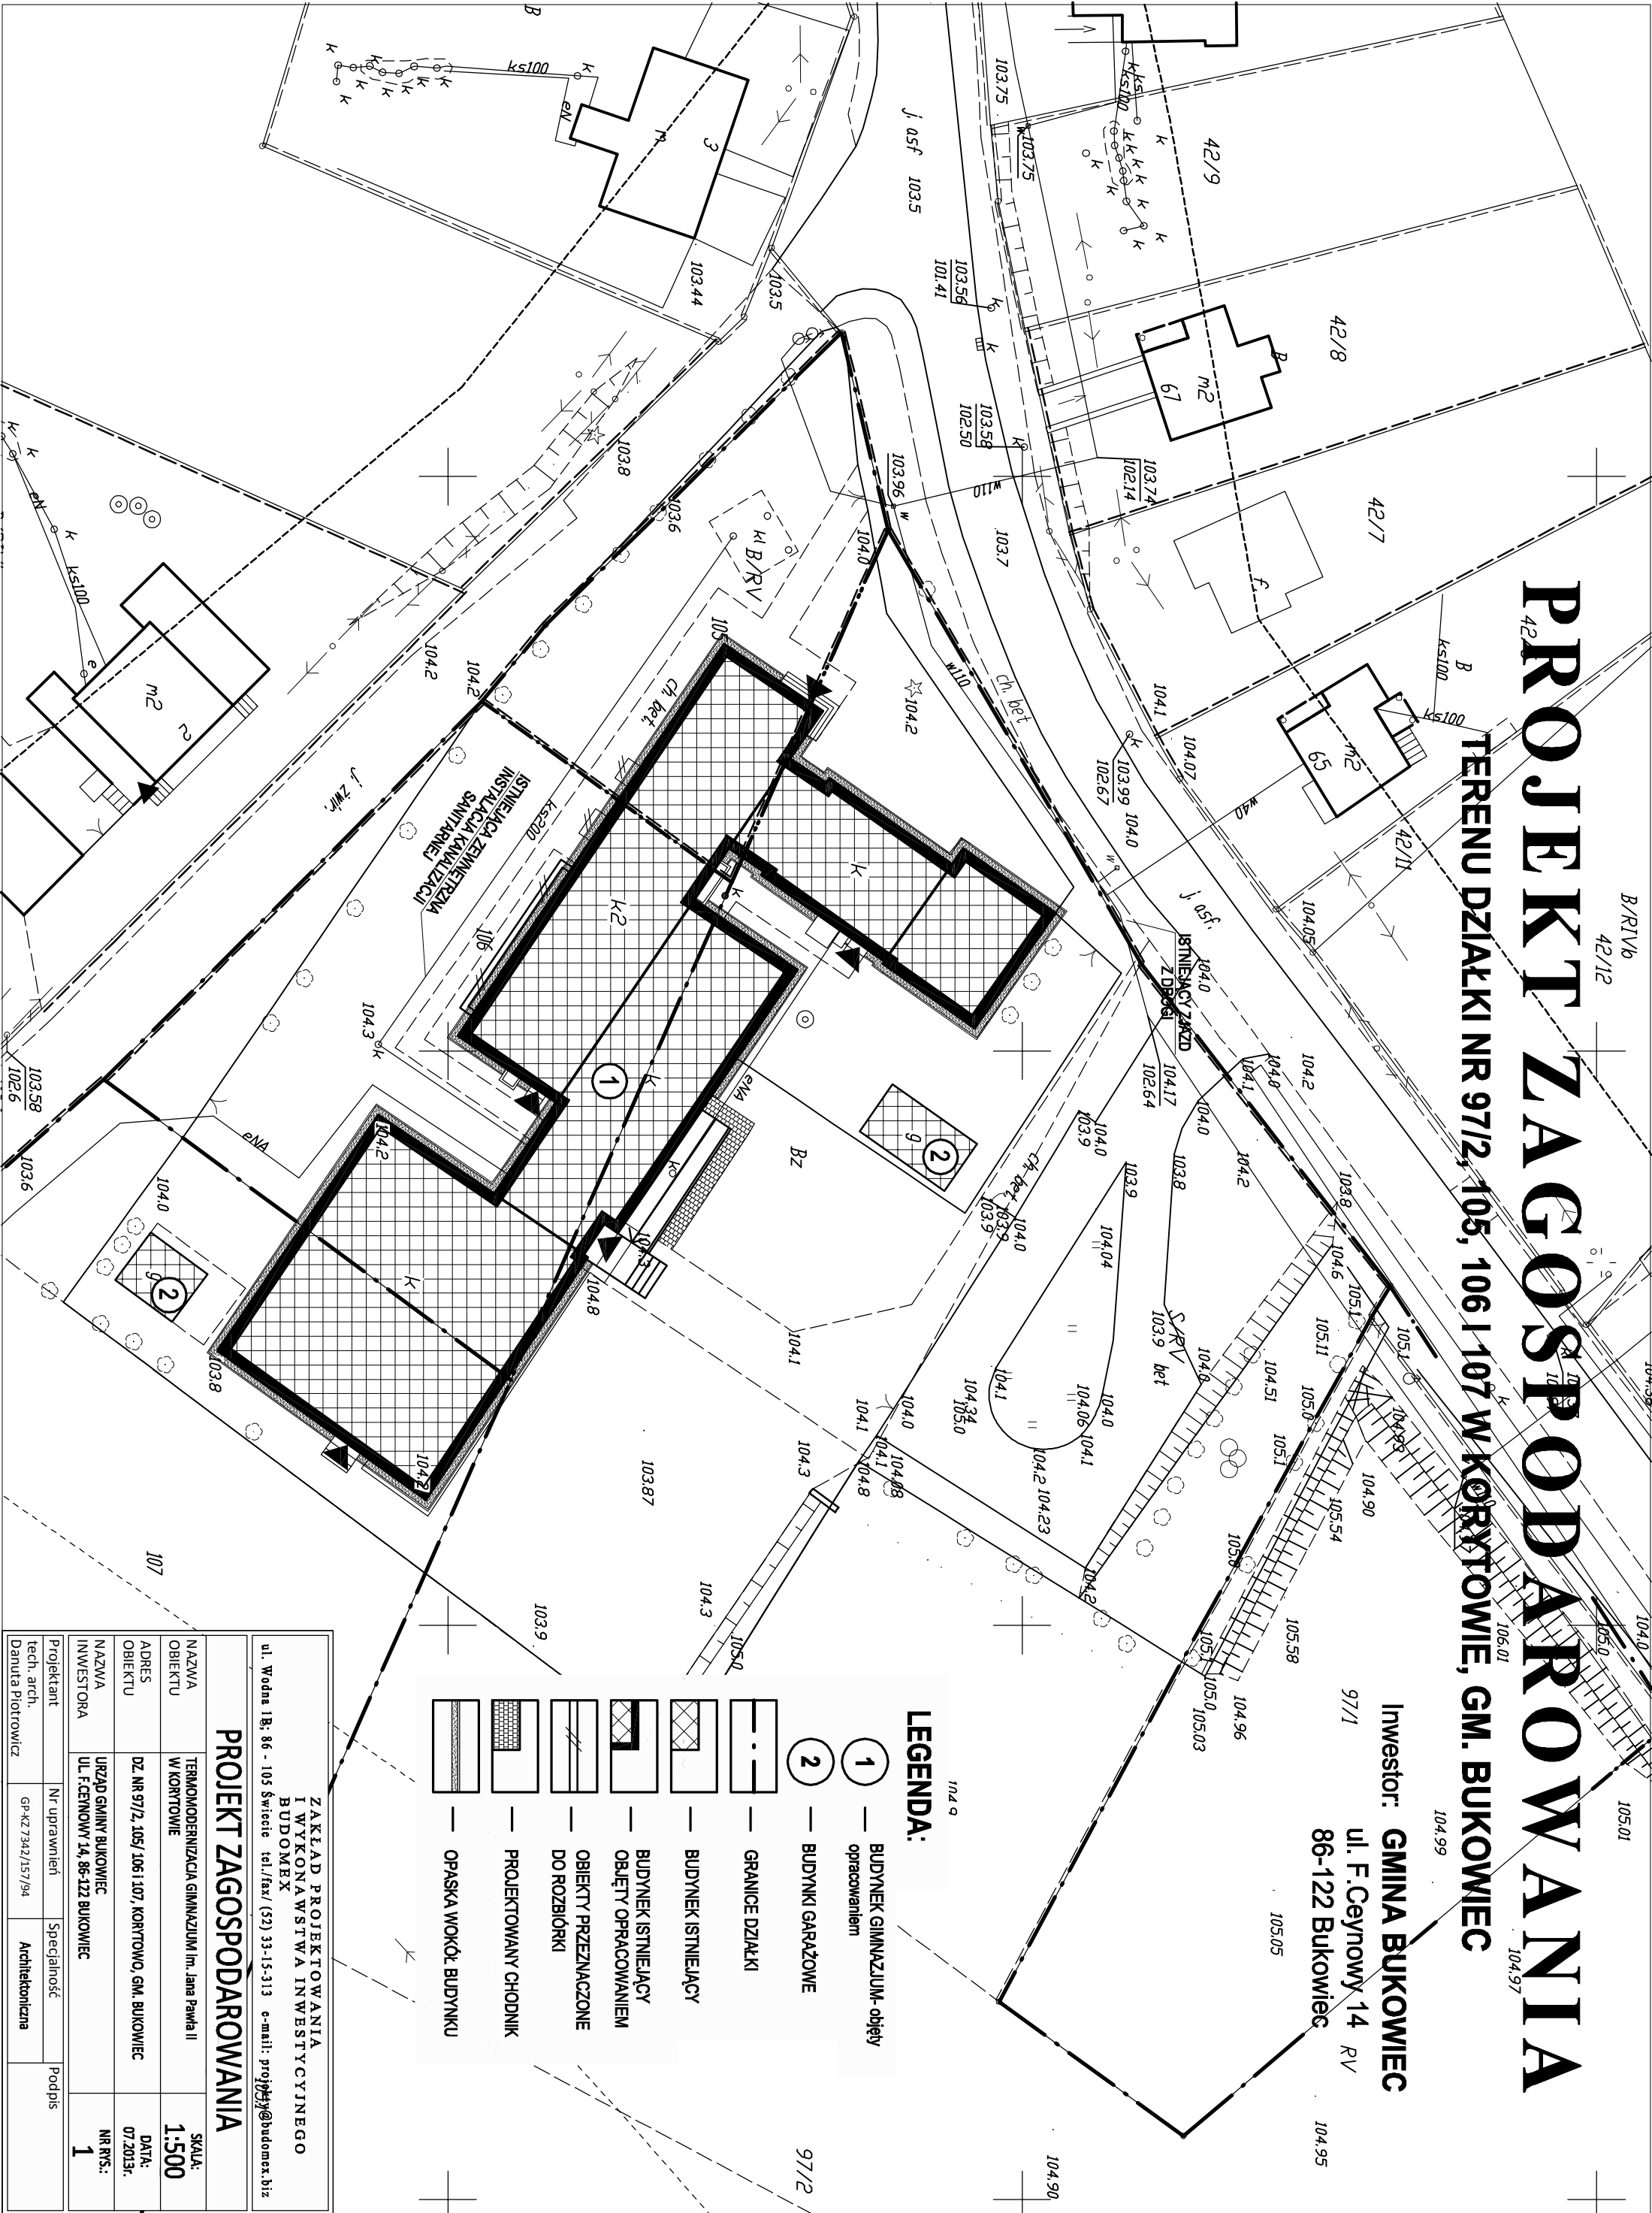

LEGENDA:

- 1 — BUDYNEK GIMNAZJUM-objęty opracowaniem
- 2 — BUDYNEK GARAŻOWE
- GRANICE DZIAŁKI
- BUDYNEK ISTNIEJĄCY
- BUDYNEK ISTNIEJĄCY OBJĘTY OPRACOWANIEM
- OBIEKTY PRZEZNACZONE DO ROZBIÓRKI
- PROJEKTOWANY CHODNIK
- OPASKA WOKÓŁ BUDYNKU

PROJEKT ZAGOSPODAROWANIA

ZAKŁAD PROJEKTOWANIA I WYKONAWSTWA INWESTYCYJNEGO BUDOMEX			
ul. Wodna 1B; 86 - 105 Świecie tel./fax: (52) 33-15-313 e-mail: projekt@budomex.biz			
NAZWA OBIEKTU		TERNOMODERNIZACJA GIMNAZJUM Im. Jana Pawła II W KORTOWIE	
ADRES OBIEKTU		DZ. NR 97/2, 105/106 I 107, KORTOWO, GM. BUKOWIEC	
NAZWA INWESTORA		URZĄD GMINY BUKOWIEC UL. F. CEYNOWY 14, 86-122 BUKOWIEC	
Projektant	Nr uprawnień	Specjalność	Podpis
tech. arch.	GP-KZ.7342/157/94	Architektoniczna	
SKALA: 1:500		DATA: 07.2013r.	
NR RYS.: 1			