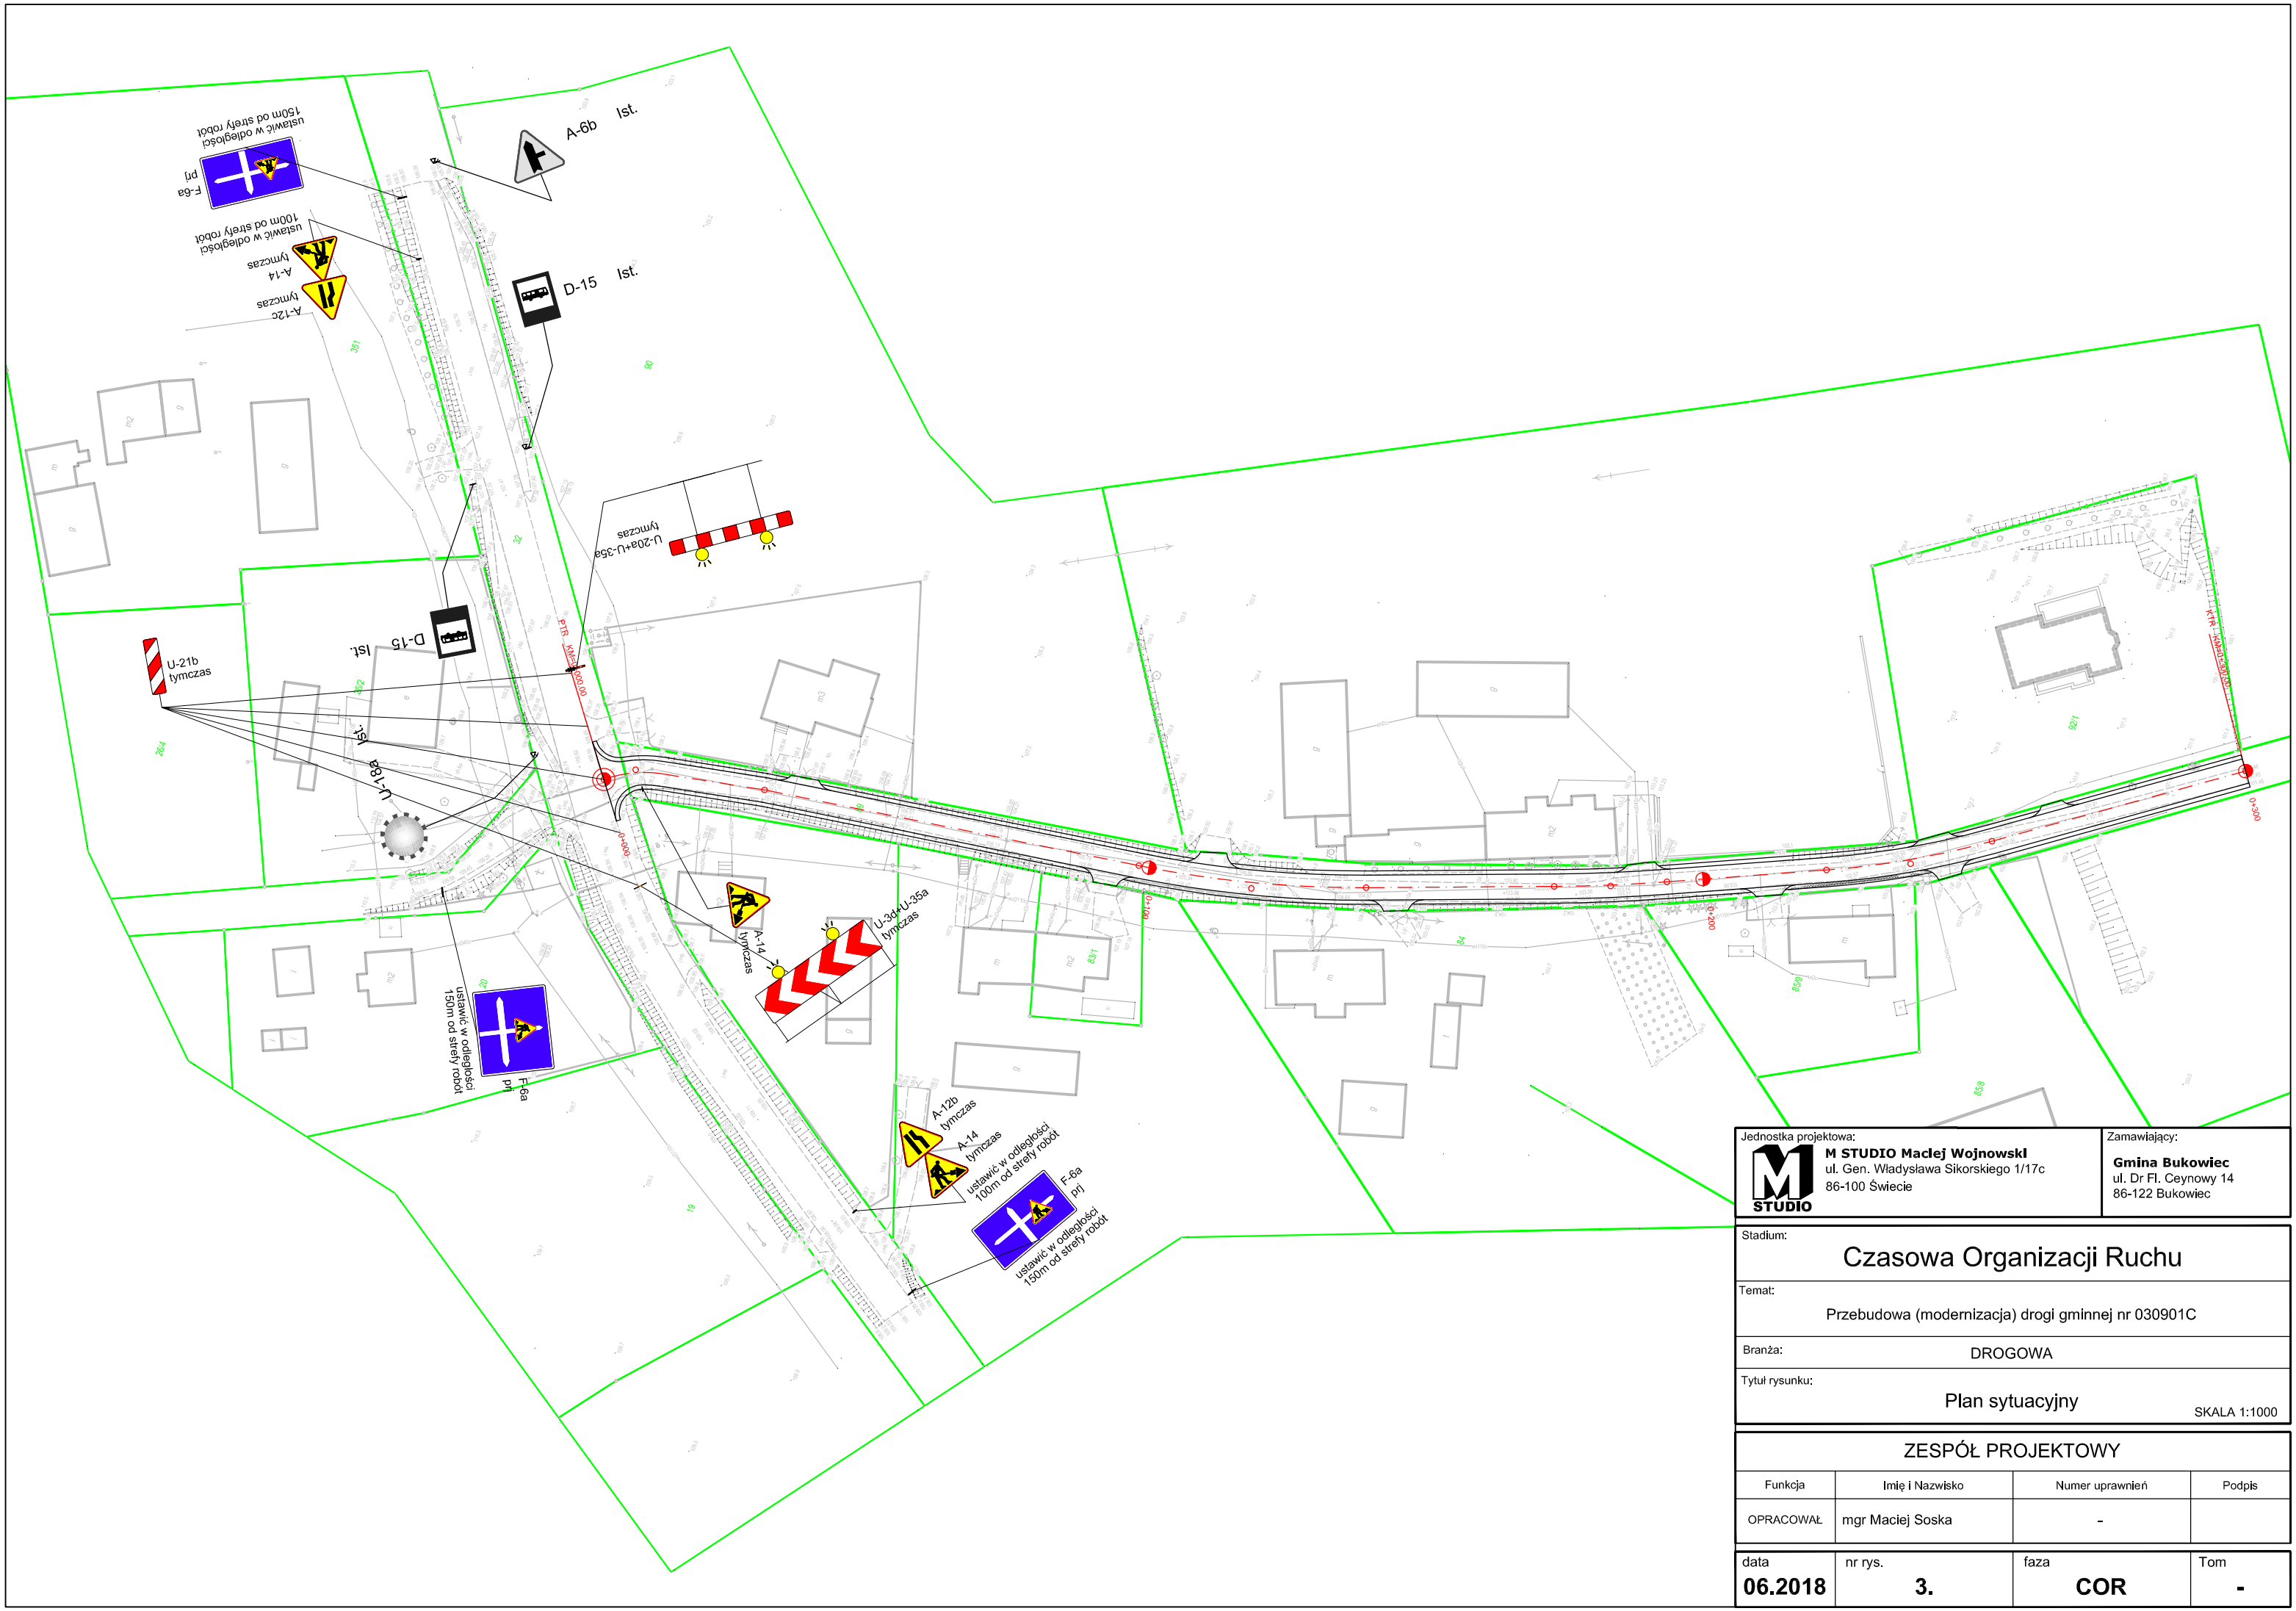

Jednostka projektowa:
M STUDIO Maciej Wojnowski
ul. Gen. Władysława Sikorskiego 1/17c
86-100 Świecie

Zamawiający:
Gmina Bukowiec
ul. Dr Fl. Ceynowy 14
86-122 Bukowiec

Stadium:
Czasowa Organizacji Ruchu

Temat:
Przebudowa (modernizacja) drogi gminnej nr 030901C

Branża: DROGOWA

Tytuł rysunku:
Plan sytuacyjny

SKALA 1:1000

ZESPÓŁ PROJEKTOWY

Funkcja	Imię i Nazwisko	Numer uprawnień	Podpis
OPRACOWAŁ	mgr Maciej Soska	-	

data	nr rys.	faza	Tom
06.2018	**3.**	**COR**	**-**