














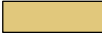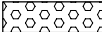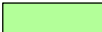


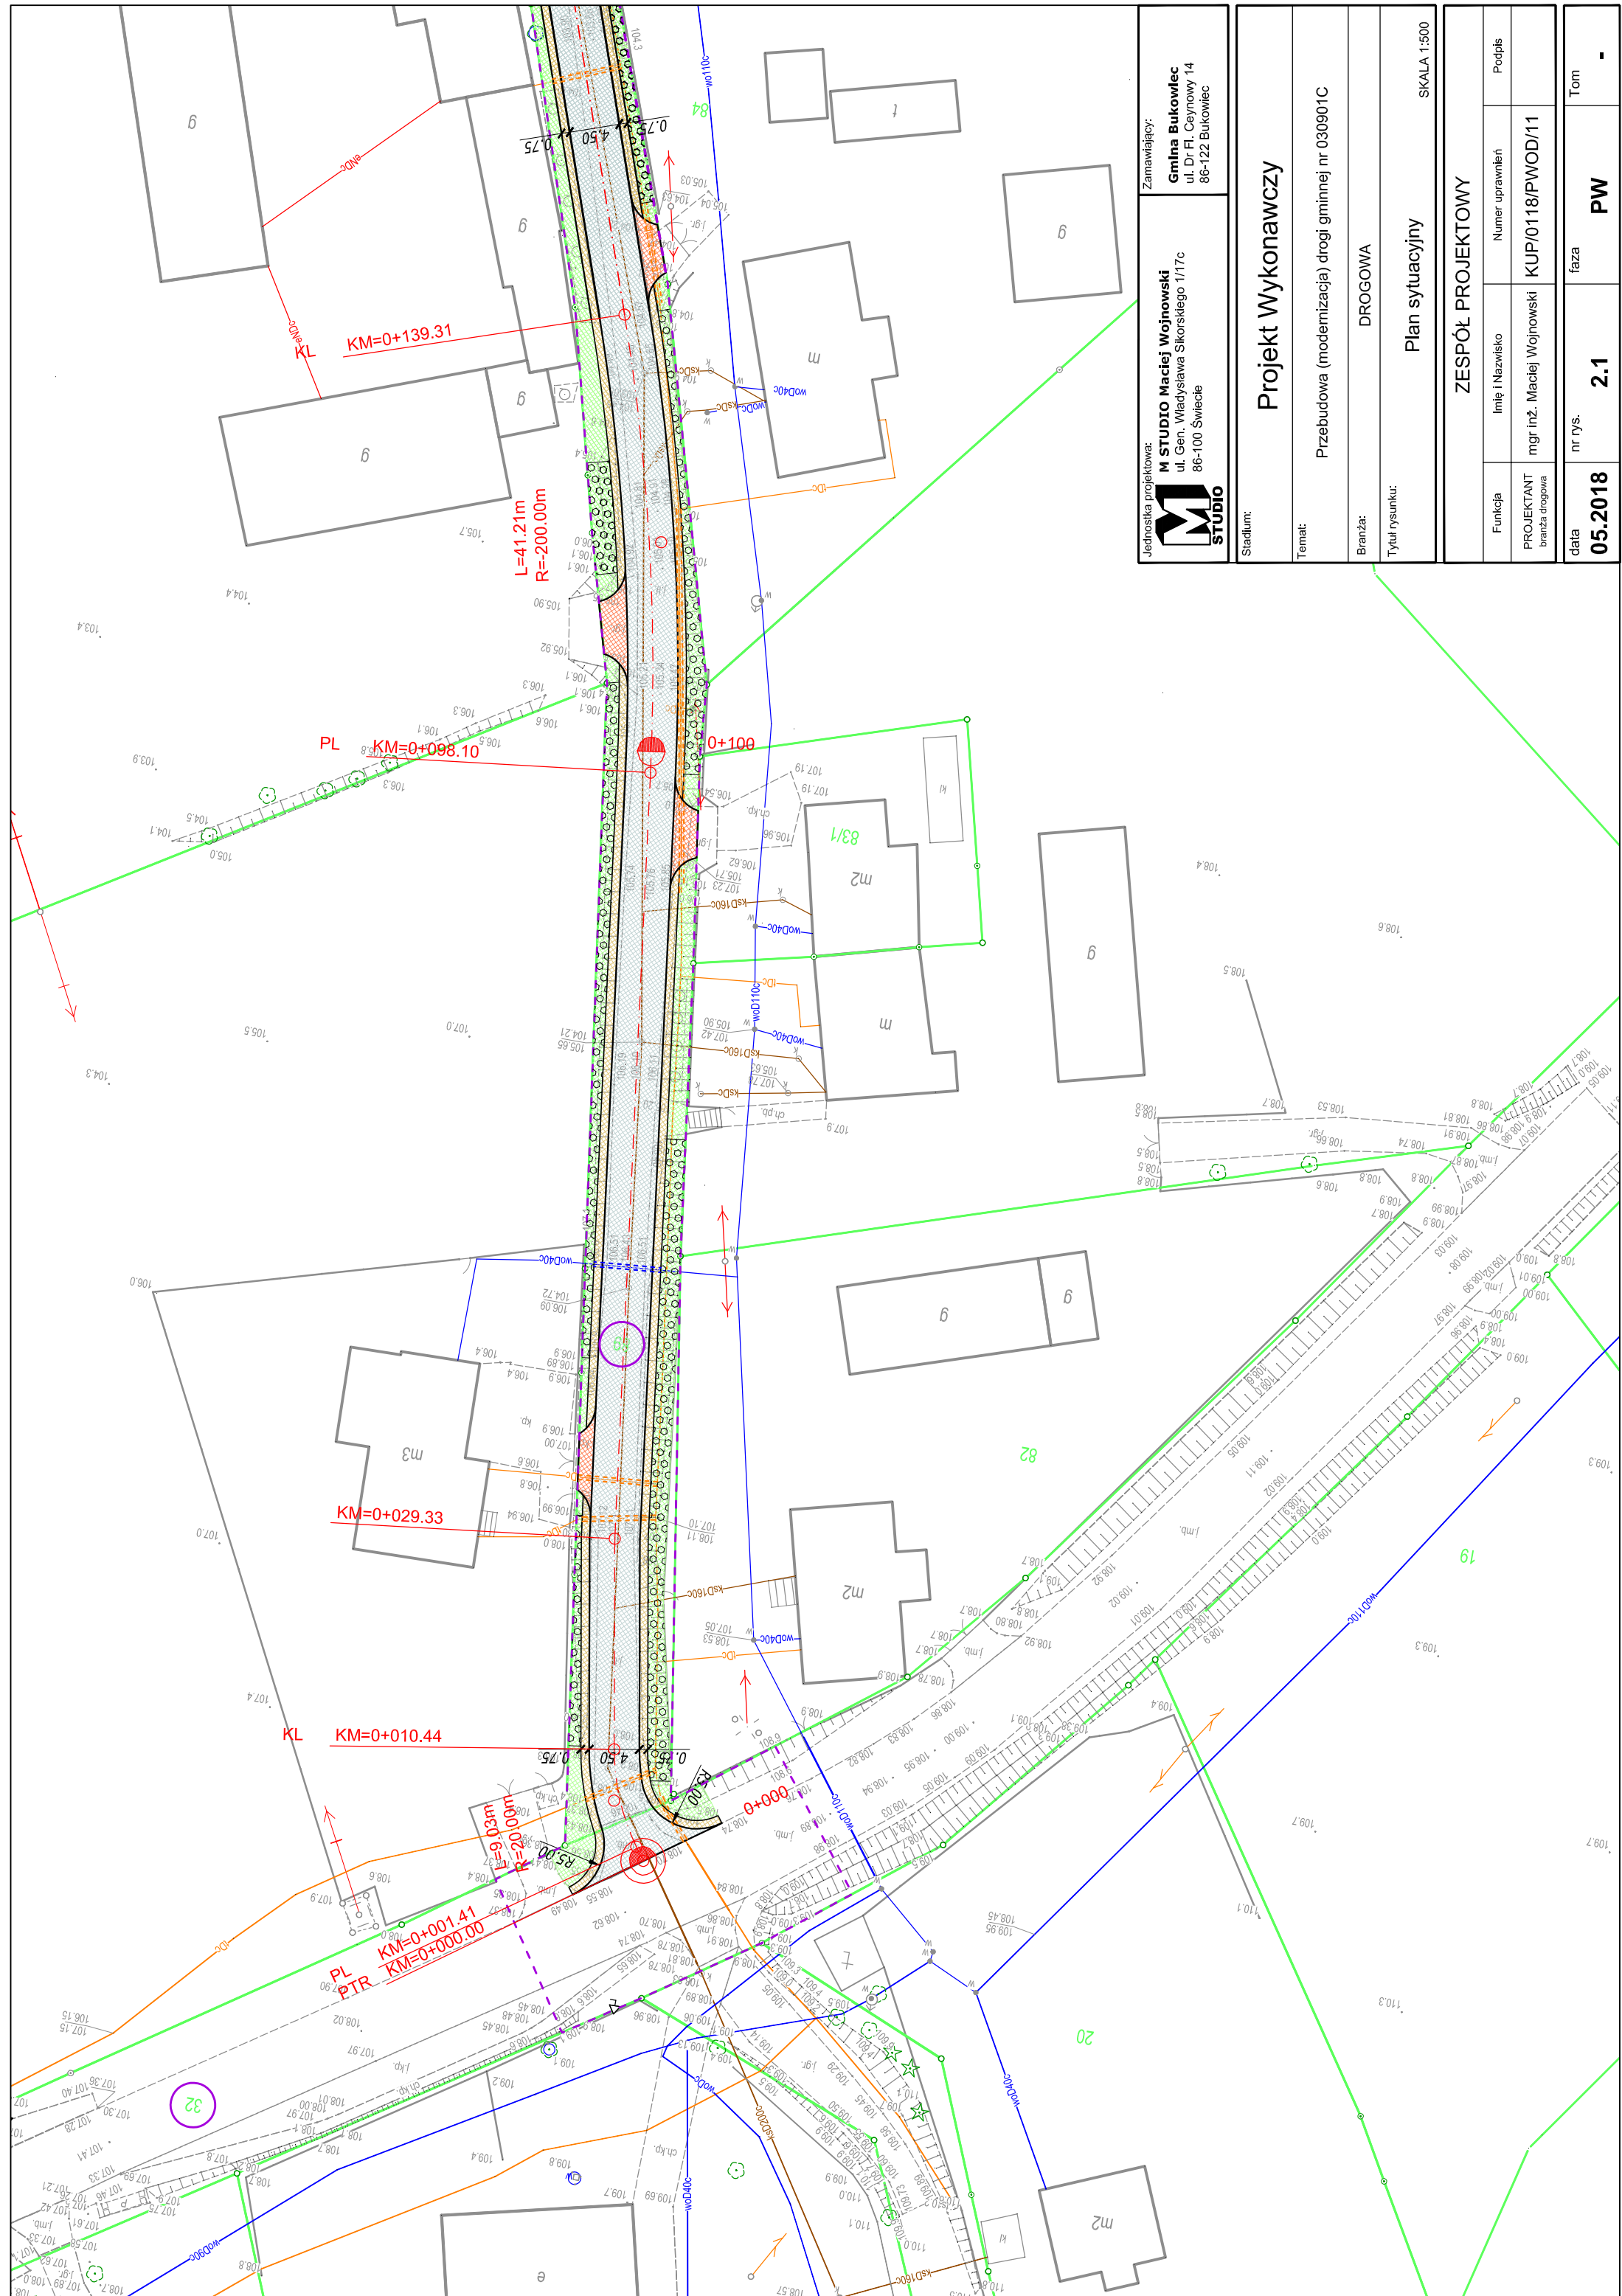


LEGENDA:

	Nawierzchnia jezdni z betonu asfaltowego
	Nawierzchnia zjazdów z betonu asfaltowego
	Pobocze z kruszywa łamanego stabilizowanego mechanicznie
	Umocnienie skarp płytami ażurowymi
	Zieleń
	Projektowane krawędzie jezdni
	Projektowane krawędzie pobocza
	Karczowanie pni
	Projektowana oś
	Projektowana rura osłonowa dwudzielna (sieć telekomunikacyjna)
	Projektowana rura osłonowa dwudzielna (sieć elektroenergetyczna)
	Projektowana rura ochronna (sieć wodociągowa)
	Istniejąca sieć telekomunikacyjna
	Istniejąca sieć elektroenergetyczna
	Istniejąca sieć kanalizacji sanitarnej
	Istniejąca sieć wodociągowa
	Granica działki
	Linia rozgraniczająca teren inwestycji

Jednostka projektowa:  M STUDIO Maciej Wojnowski ul. Gen. Władysława Sikorskiego 1/17c 86-100 Świecie		Zamawiający: Gmina Bukowiec ul. Dr Fl. Ceynowy 14 86-122 Bukowiec	
Stadium: Projekt Wykonawczy			
Temat: Przebudowa (modernizacja) drogi gminnej nr 030901C			
Branża: DROGOWA			
Tytuł rysunku: Legenda do planu sytuacyjnego			
ZESPÓŁ PROJEKTOWY			
Funkcja	Imię i Nazwisko	Numer uprawnień	Podpis
PROJEKTANT branża drogowa	mgr inż. Maciej Wojnowski	KUP/0118/PWOD/11	
data 05.2018	nr rys. 2.	faza PW	Tom -



jednostka projektuwa:

M STUDIO Maciej Wojnowski
ul. Gen. Władysława Sikorskiego 1/17C
86-100 Świecie

Zamawiający:

Gmina Bukowlec
ul. Dr Fl. Ceynowy 14
86-122 Bukowiec

Projekt Wykonawczy

Temat:

Przebudowa (modernizacja) drogi gminnej nr 030901C

Branža:

DROGOWA

Plan sytuacyjny

SKALA 1:500

ZESPÓŁ PROJEKTOWY

Funkcja	PROJEKTANT branża drogowa
---------	------------------------------

Numer uprawnień

Podpis


data
05.2018


2.1

faza

Mac

Tom

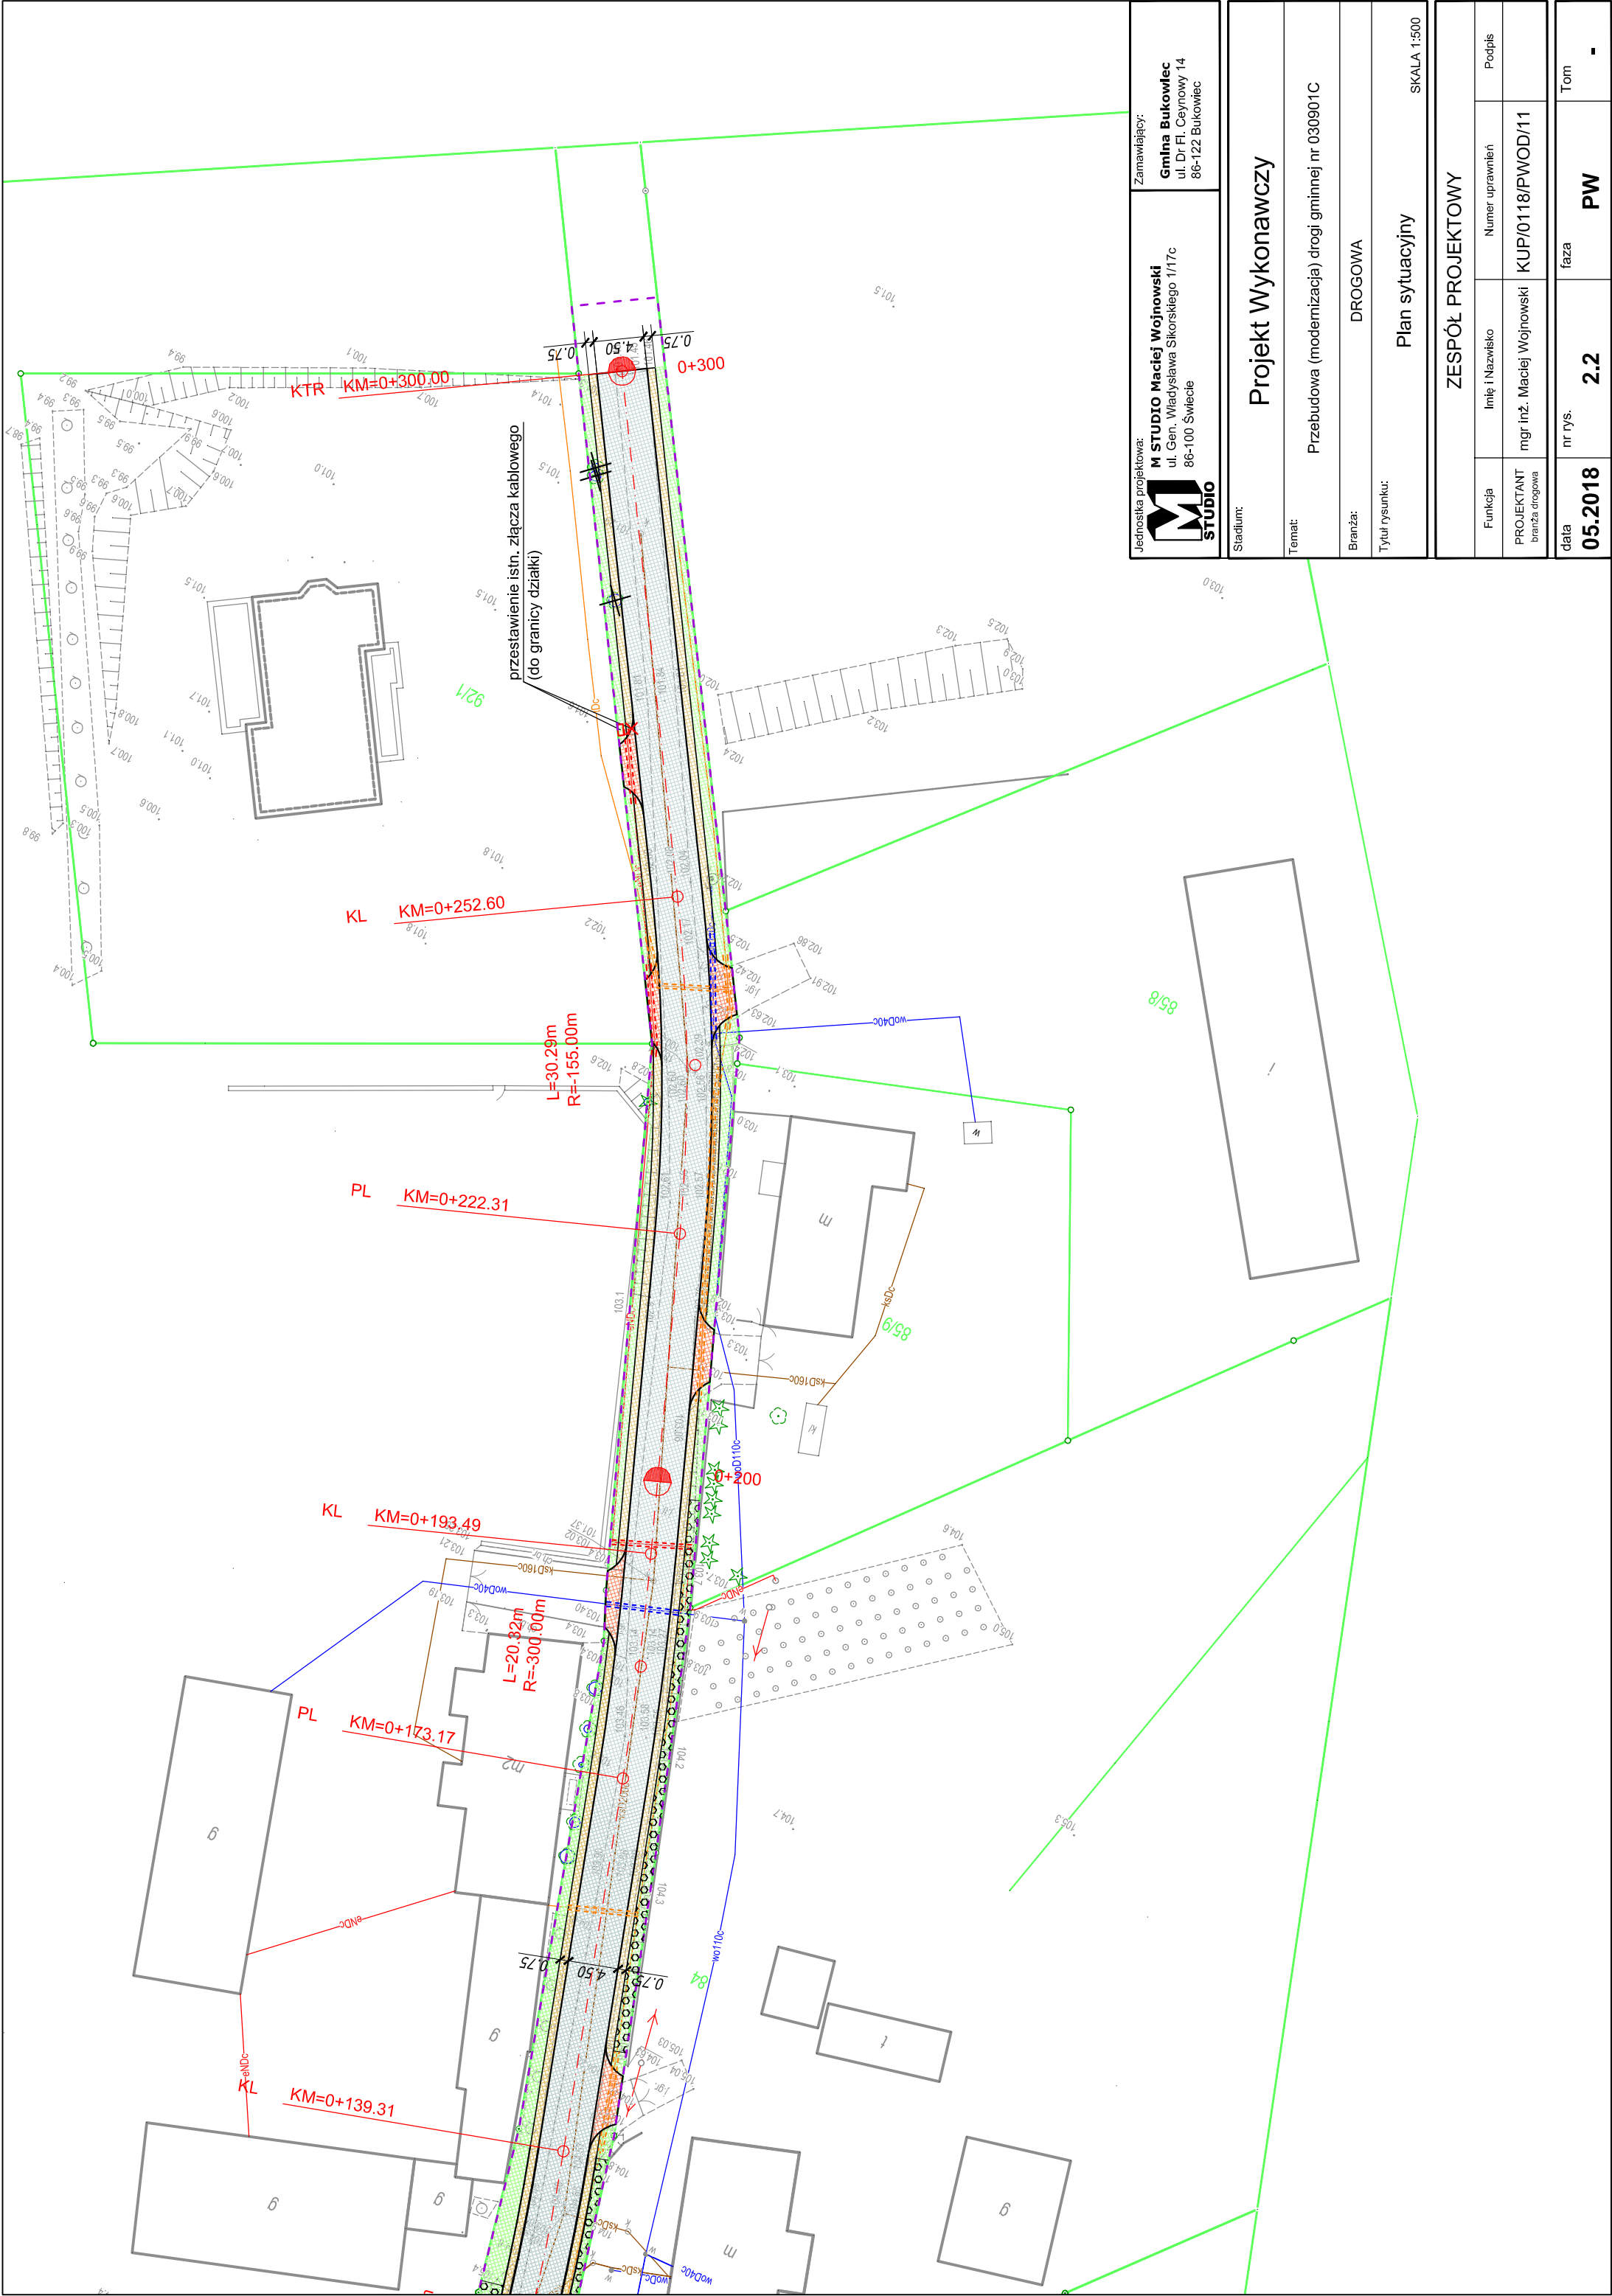

Jednostka projektowa: <div>M STUDIO Maciej Wojnowski ul. Gen. Władysława Sikorskiego 1/17c 86-100 Świecie</div>		Zamawiający: Gmina Bukowiec ul. Dr Fl. Ceynowy 14 86-122 Bukowiec	
Projekt Wykonawczy			
Temat: Przebudowa (modernizacja) drogi gminnej nr 030901C			
Branża: DROGOWA			
Tytuł rysunku: Plan sytuacyjny			
SKALA 1:500			
ZESPÓŁ PROJEKTOWY			
Funkcja	Imię i Nazwisko	Numer uprawnień	Podpis
PROJEKTANT branża drogowa	mgr inż. Maciej Wojnowski	KUP/0118/PWOD/11	
data 05.2018	nr rys. 2.2	faza PW	Tom -