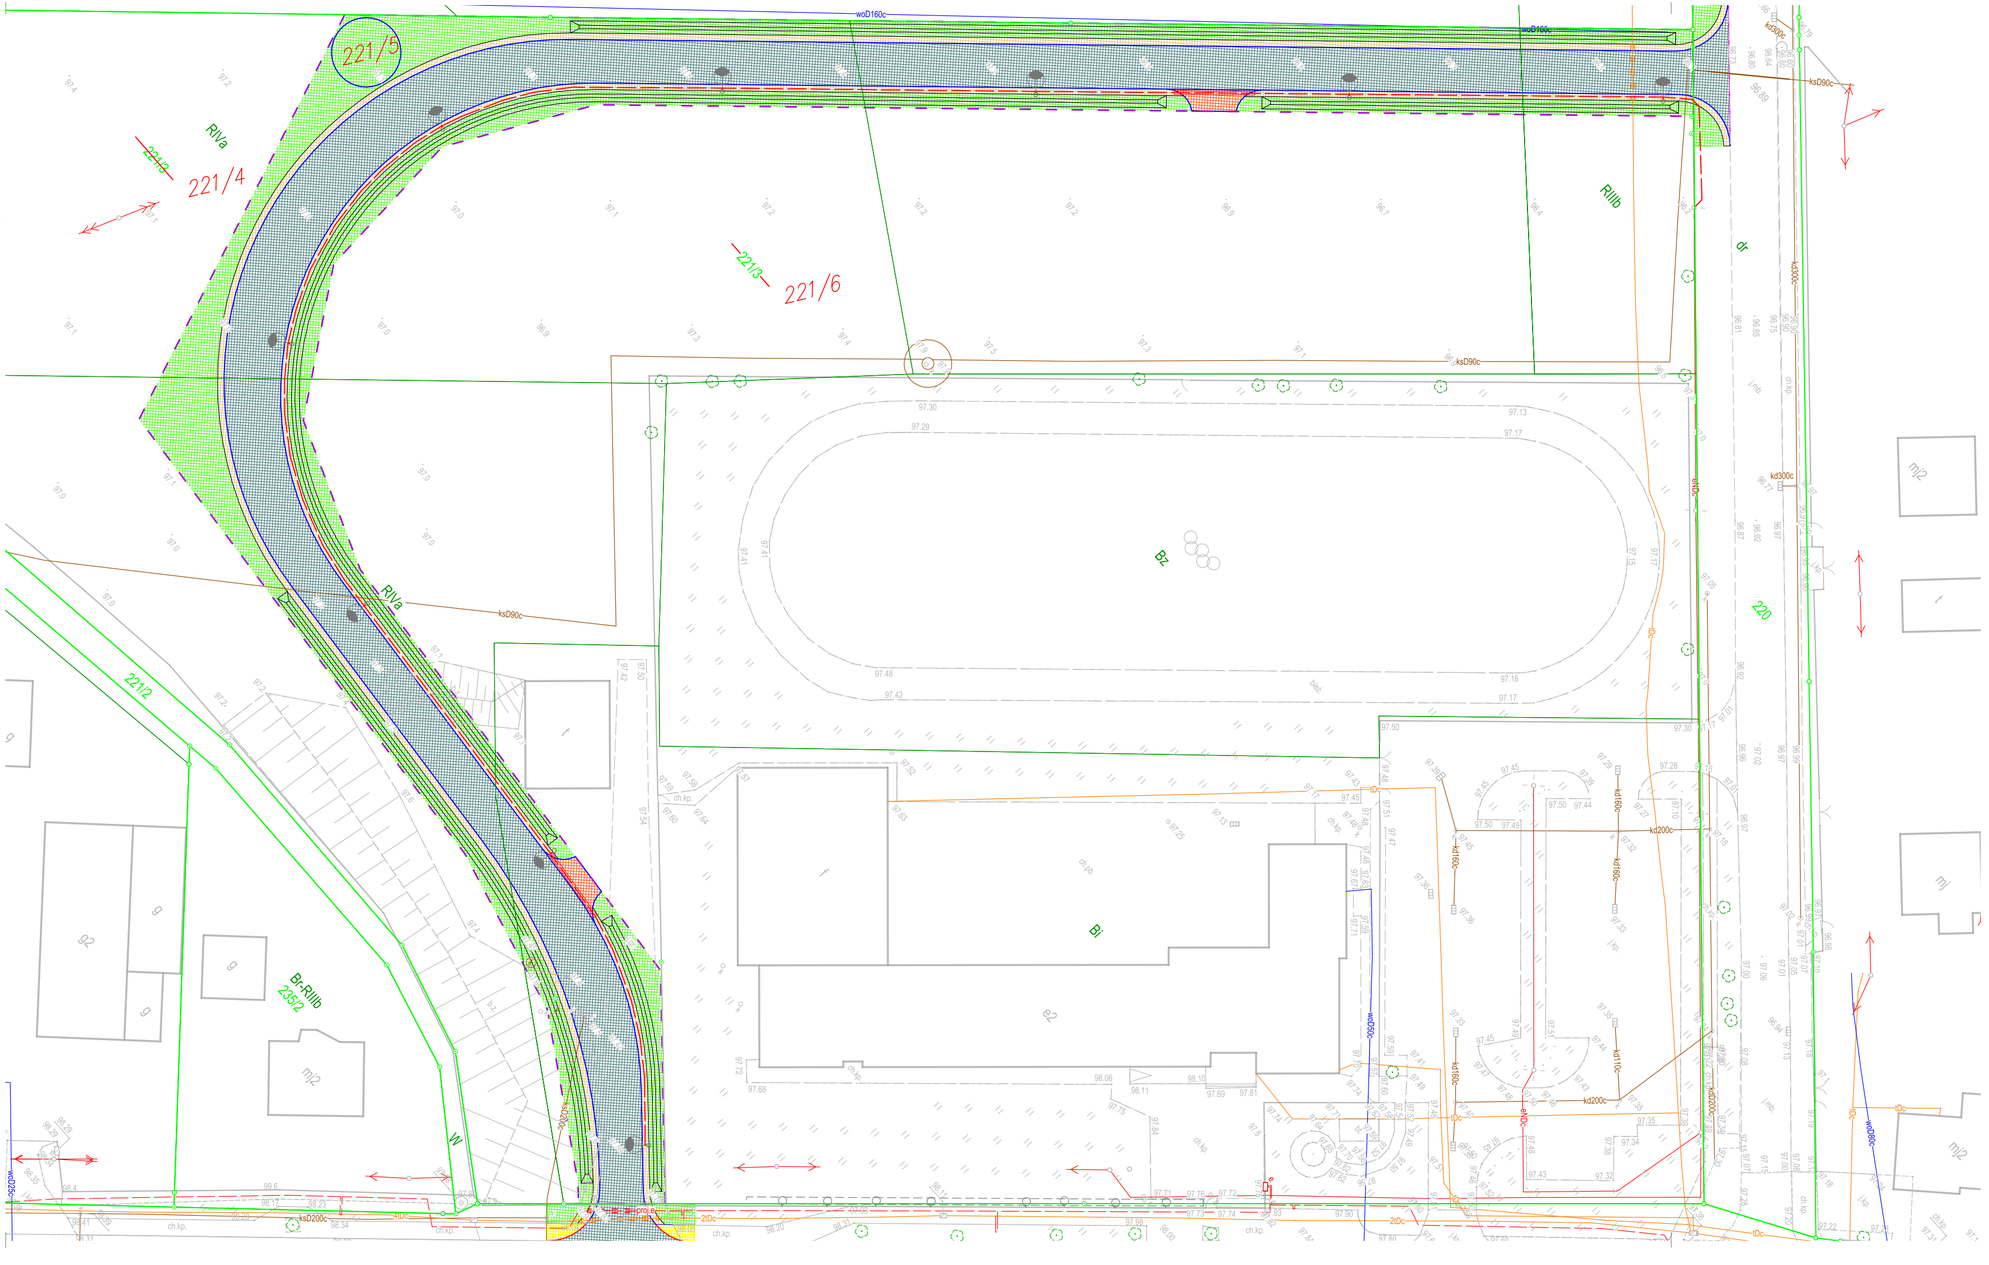

Legenda:

trasa projektowanych rur osłonowych "giętkich" HDPEØ75

projektowana rura osłonwa HDPEØ110/6,3