





















## LEGENDA:

	Projektowane krawędzie pobocza
	Projektowany krawężnik betonowy 12x25 cm
	Projektowany krawężnik betonowy najazdowy 15x22cm
	Projektowany krawężnik betonowy 15x30cm
	Projektowane obrzeże betonowe 8x30 cm
	Projektowana oś
	Projektowana rura osłonowa dwudzielna (sieć telekomunikacyjna)
	Projektowana rura osłonowa dwudzielna (sieć elektroenergetyczna)
	Istniejąca sieć telekomunikacyjna (napowietrzna)
	Istniejąca sieć elektroenergetyczna
	Istniejąca sieć wodociągowa
	Istniejąca sieć kanalizacji sanitarnej
	Działka po podziale
	Działka objęta inwestycją
	Działka czasowo zajęta
	Linia czasowego zajęcia działki
	Linia rozgraniczająca teren inwestycji
	Granica działki

Jednostka projektowa:  <b>M STUDIO Maciej Wojnowski</b> ul. Gen. Władysława Sikorskiego 1/17c 86-100 Świecie		Zamawiający: <b>Gmina Bukowiec</b> ul. Dr Fl. Ceynowy 14 86-122 Świecie	
Stadium: <b>Projekt Budowlano-Wykonawczy</b>			
Temat: Budowa drogi na działce nr 221/3 w miejscowości Bukowiec			
Branża: DROGOWA			
Tytuł rysunku: Legenda do planu sytuacyjnego			
<b>ZESPÓŁ PROJEKTOWY</b>			
Funkcja	Imię i Nazwisko	Numer uprawnień	Podpis
PROJEKTANT branża drogowa	mgr inż. Maciej Wojnowski	KUP/0118/PWOD/11	
SPRAWDZAJĄCY branża drogowa	mgr inż. Arkadiusz Mazany	KUP/0027/POOD/11	
data <b>02.2019</b>	nr rys. <b>2.</b>	faza <b>PB-W</b>	Tom <b>I</b>

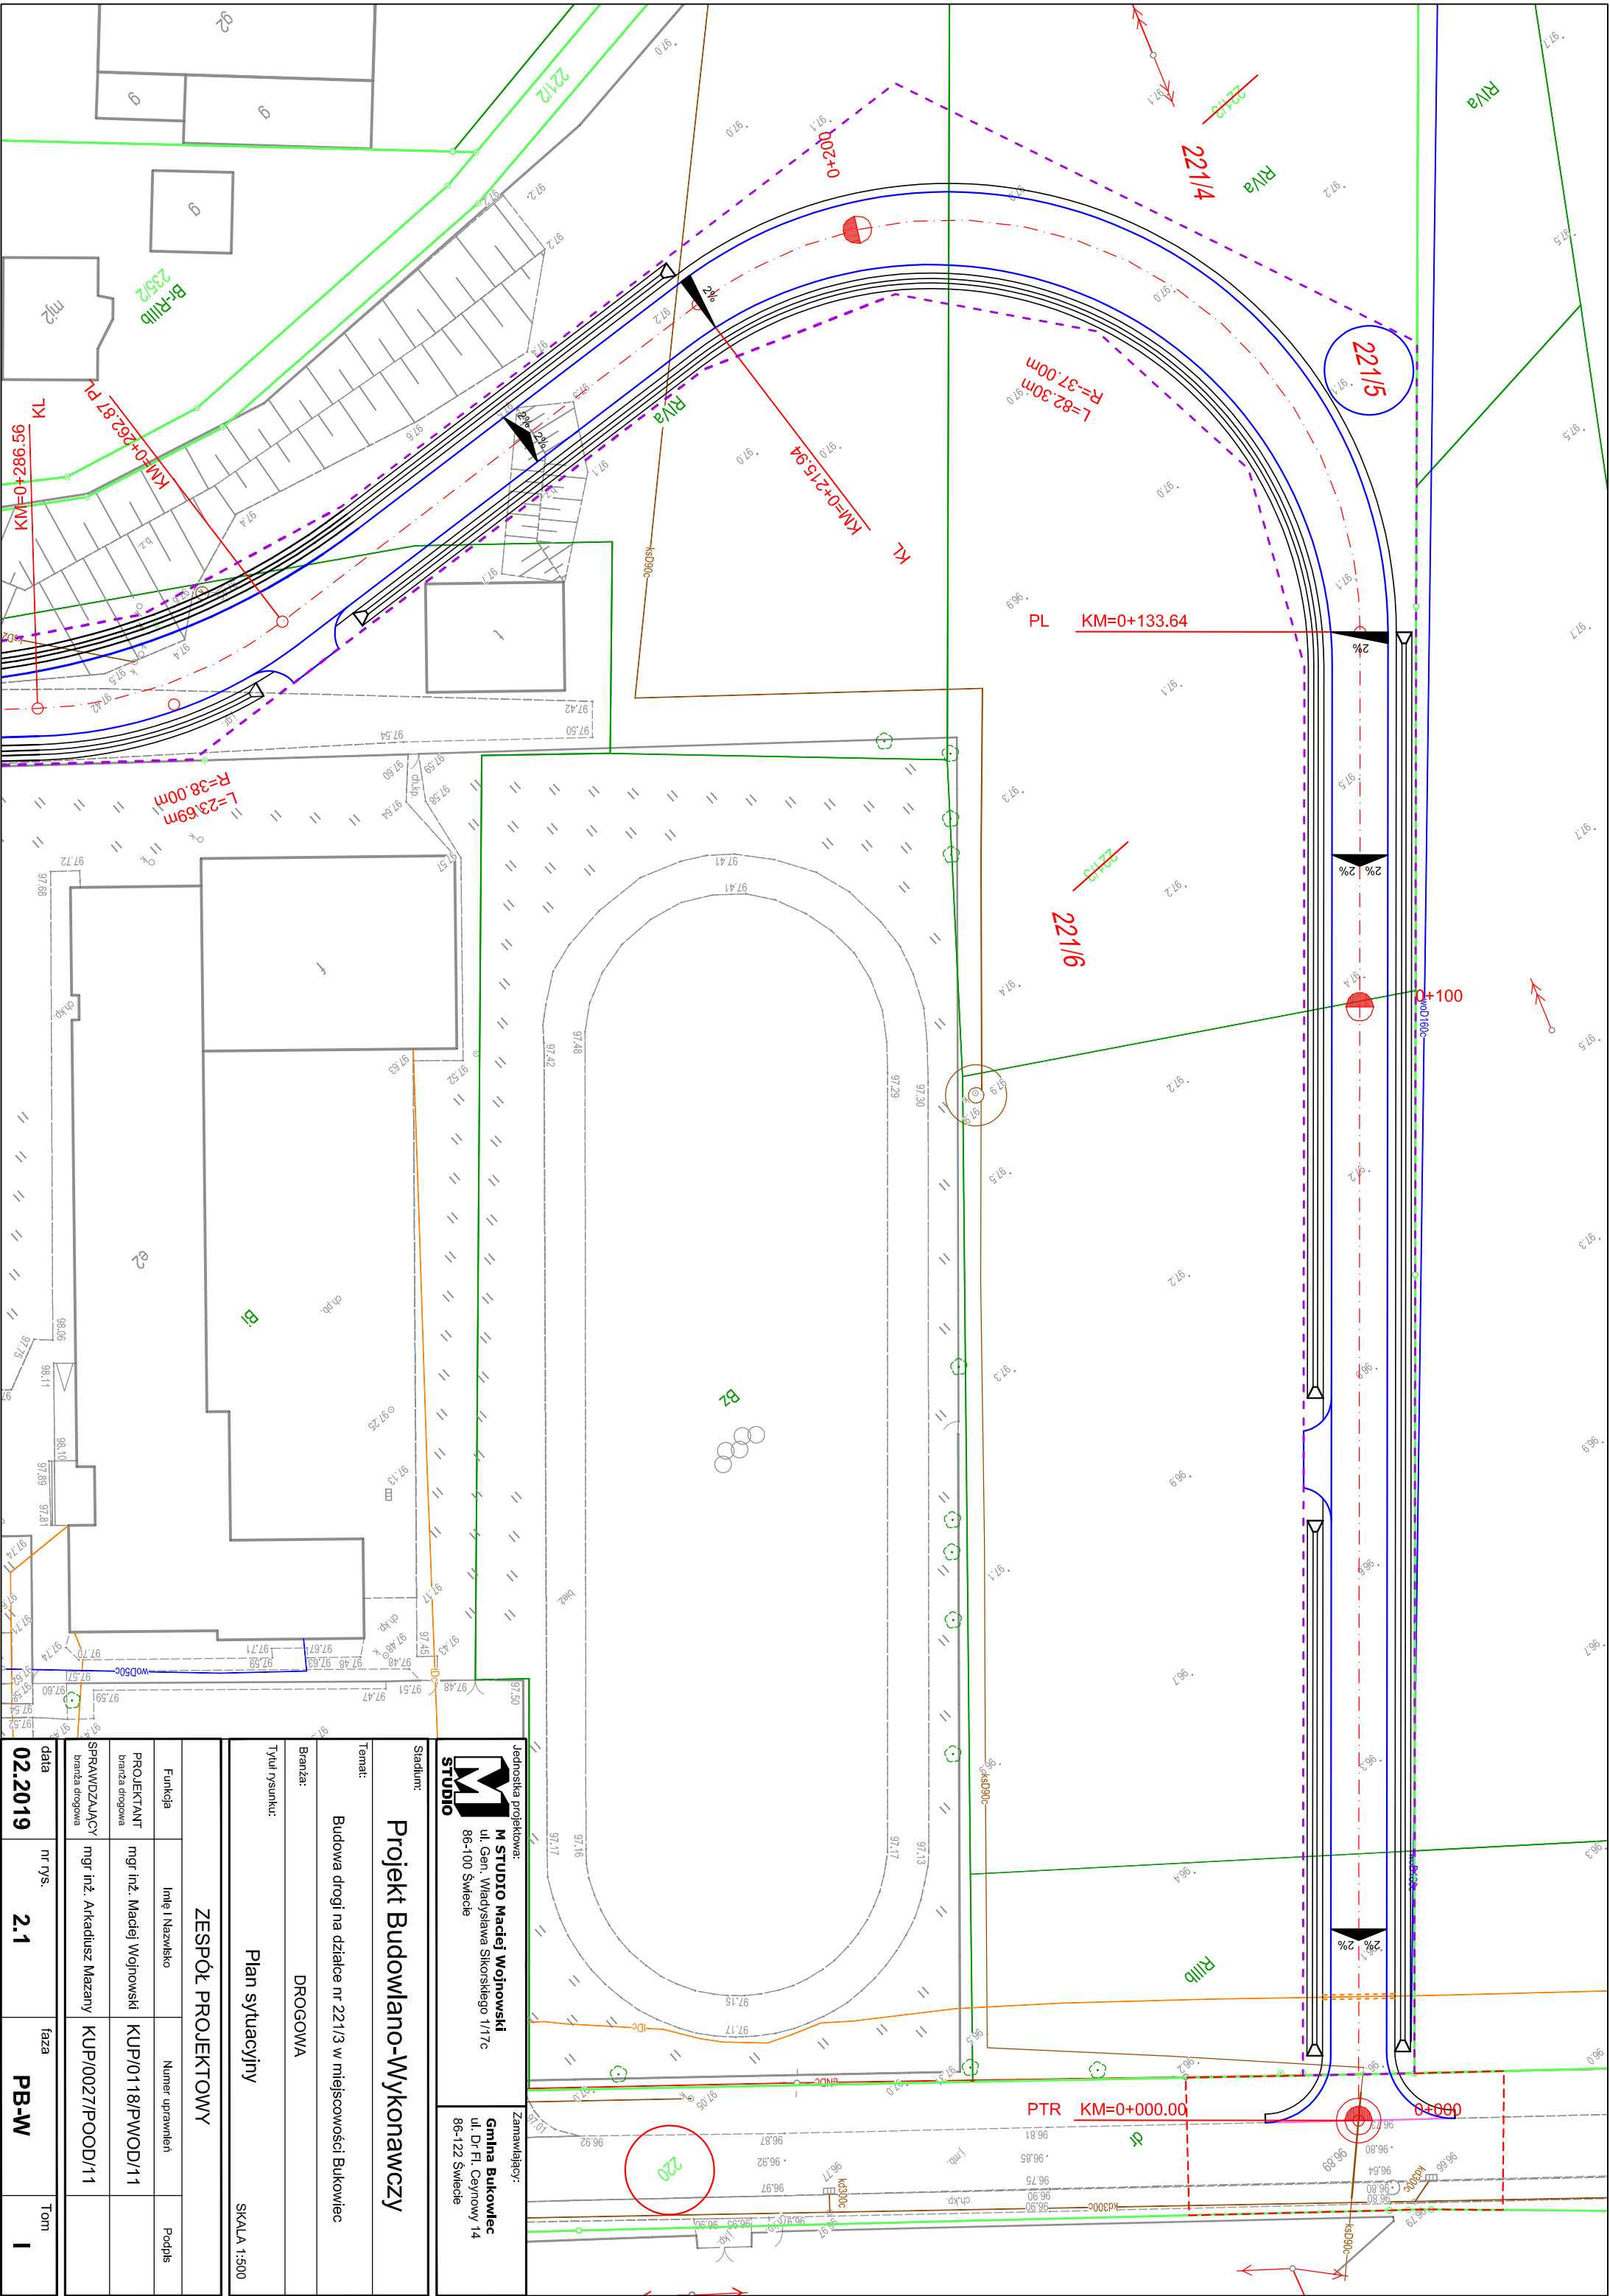

Jednostka projektowa:		Zamawiający:	
 <b>M STUDIO Maciej Wojnowski</b> ul. Gen. Władysława Sikorskiego 1/17c 86-100 Świecie		<b>Gmina Bukowiec</b> ul. Dł. Pl. Ceynowy 14 86-122 Świecie	
Stadium:			
Projekt Budowlano-Wykonawczy			
Temat:			
Budowa drogi na działce nr 221/3 w miejscowości Bukowiec			
Branża:			
DROGOWA			
Tytuł rysunku:			
Plan sytuacyjny			
SKALA 1:500			
ZESPÓŁ PROJEKTOWY			
Funkcja	Imię i Nazwisko	Numer uprawnień	Podpis
PROJEKTANT branża drogowa	mgr inż. Maciej Wojnowski	KUP/0118/PWOD/11	
SPRAWOWZAJĄCY branża drogowa	mgr inż. Arkadiusz Mazany	KUP/0027/POOD/11	
data 02.2019	nr rys. 2.1	faza PB-W	Tom I

