












 





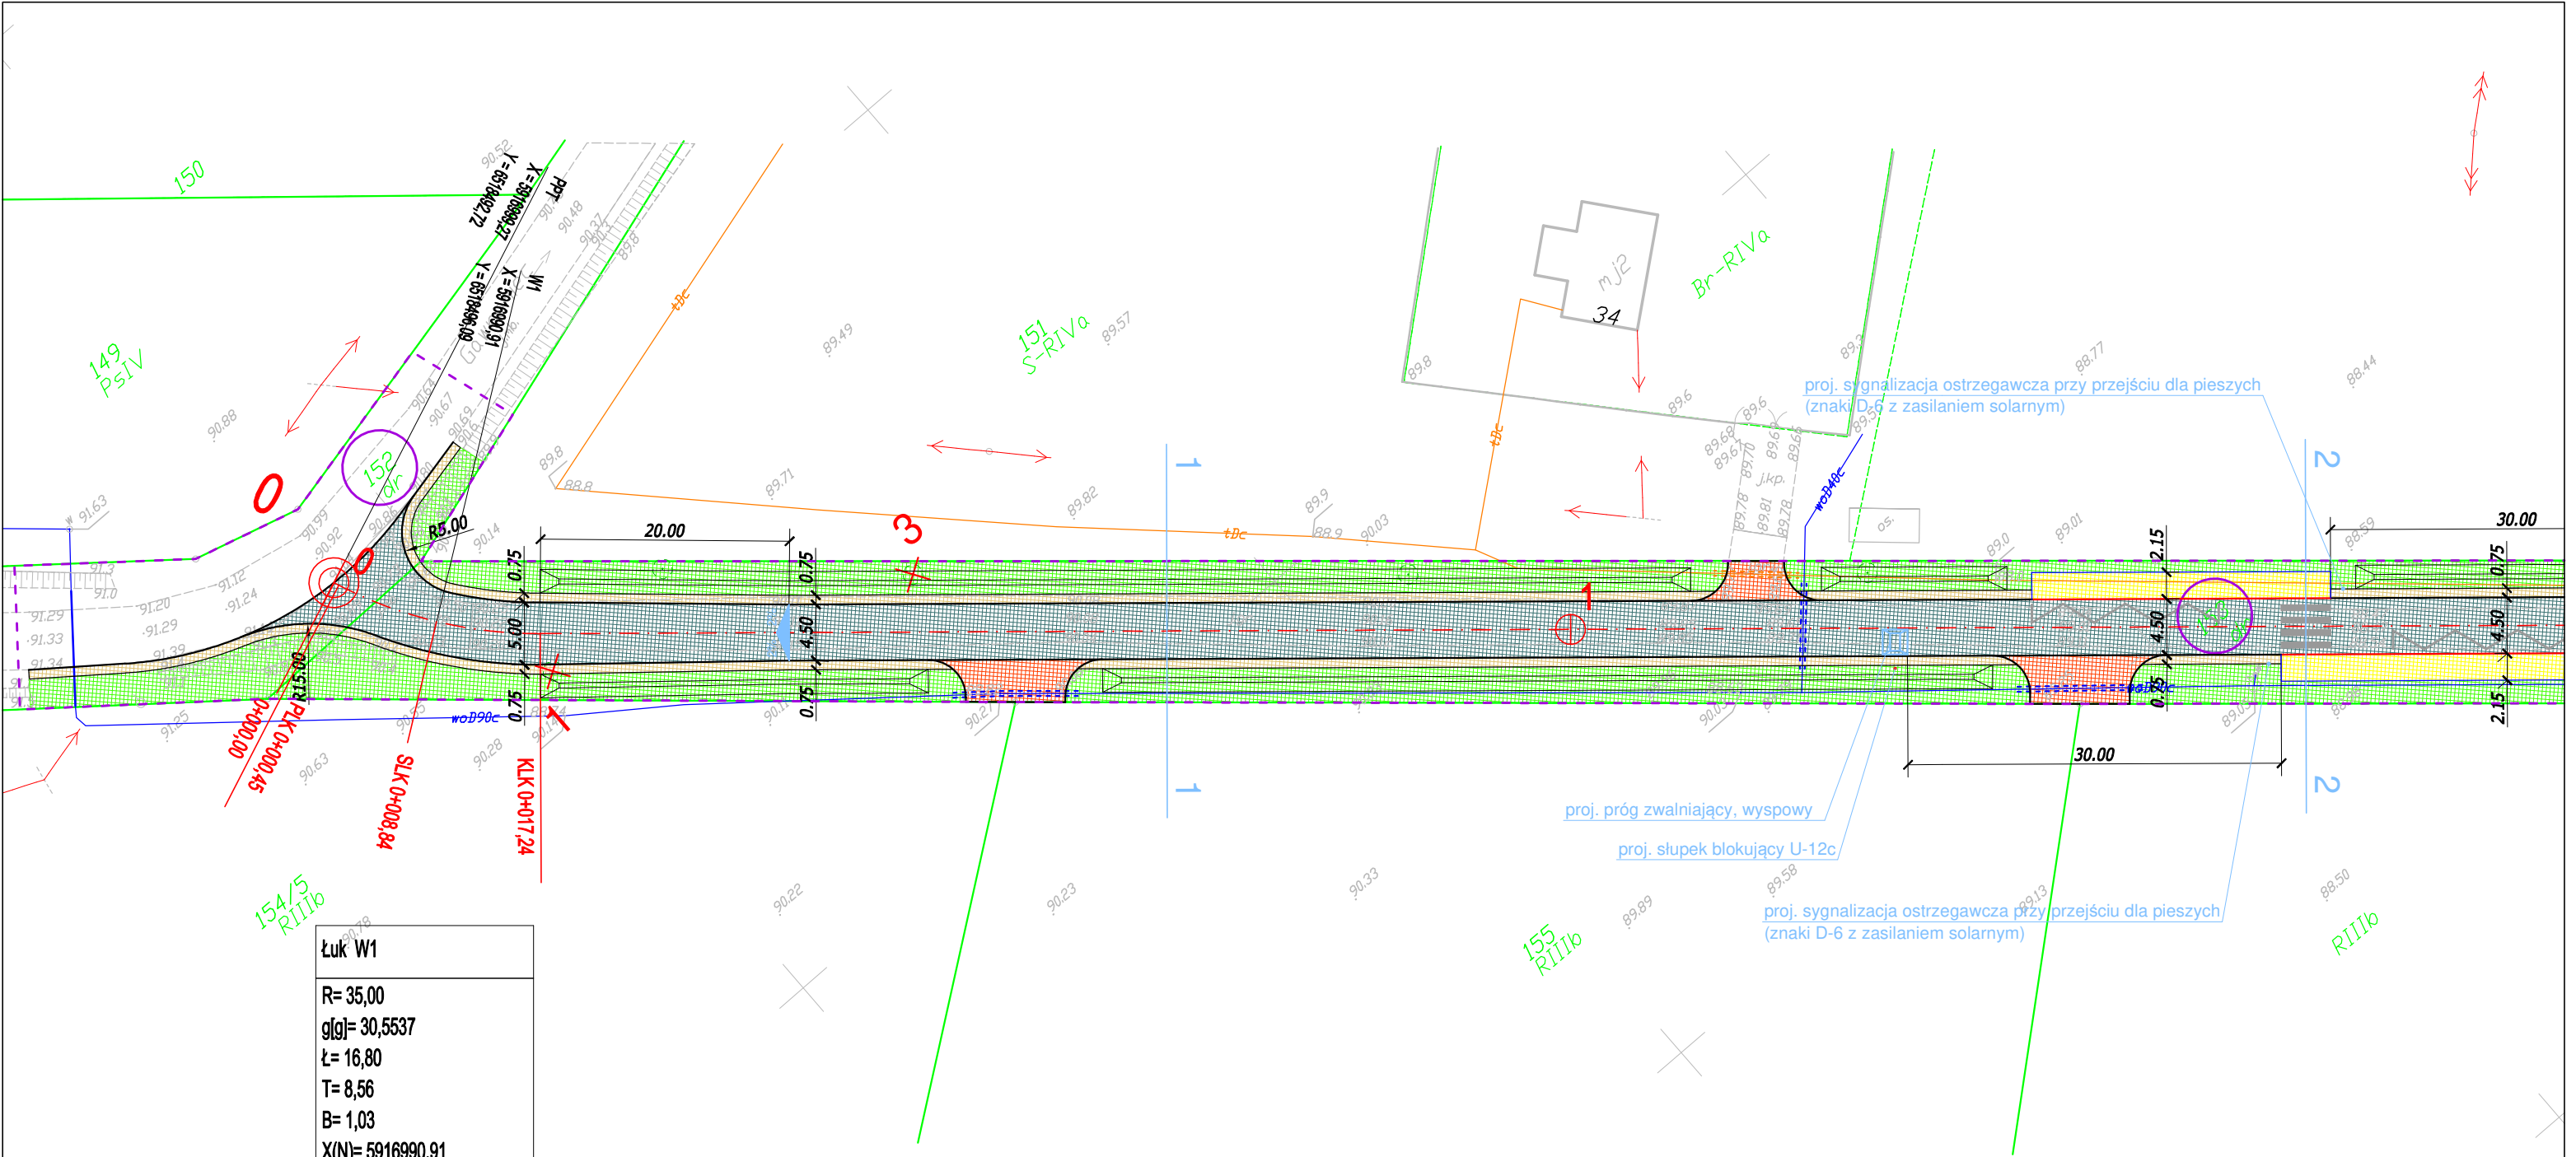


LEGENDA:

	Nawierzchnia jezdni z SMA
	Nawierzchnia chodnika/peronu z betonowej kostki brukowej (szara)
	Nawierzchnia zjazdów z betonu asfaltowego
	Pobocze z kruszywa łamanego stabilizowanego mechanicznie
	Zieleń
	Projektowany krawężnik betonowy 15x30 cm
	Projektowane obrzeże betonowe 8x30 cm
	Projektowane krawędzie nawierzchni
	Projektowane krawędzie pobocza
	Projektowana bariera stalowa ochronna
	Projektowana rura ochronna (sieć wodociągowa)
	Projektowana rura ochronna dwudzielna (sieć telekomunikacyjny)
	Drzewa do wycinki
	Renowacja rowów przydrożnych
	Projektowana oś
	Linia rozgraniczająca teren inwestycji
	Istniejąca sieć telekomunikacyjna
	Istniejąca sieć wodociągowa
	Granica działki

Jednostka projektowa:  M STUDIO Maciej Wojnowski ul. Gen. Władysława Sikorskiego 1/17c 86-100 Świecie		Zamawiający: Gmina Bukowiec ul. Dr Fl. Ceynowy 14 86-122 Bukowiec	
Stadium: Projekt Budowlano-Wykonawczy			
Temat: Budowa drogi gminnej nr 030915C Gawroniec-Poledno			
Branża: DROGOWA			
Tytuł rysunku: Legenda do planu sytuacyjnego			
ZESPÓŁ PROJEKTOWY			
Funkcja	Imię i Nazwisko	Numer uprawnień	Podpis
PROJEKTANT branża drogowa	mgr inż. Maciej Wojnowski	KUP/0118/PWOD/11	
SPRAWDZAJĄCY branża drogowa	mgr inż. Arkadiusz Mazany	KUP/0027/POOD/11	
OPRACOWAŁ	mgr inż. Adam Meller	-	
data 07.2019	nr rys. 2.	faza PB-W	Tom -





Łuk W1
R= 35,00
g[g]= 30,5537
Ł= 16,80
T= 8,56
B= 1,03
X(N)= 5916990,91
Y(E)= 6518496,09


Jednostka projektowa: M STUDIO Maciej Wojnowski ul. Gen. Władysława Sikorskiego 1/17c 86-100 Świecie	Zamawiający: Gmina Bukowiec ul. Dr Fl. Ceynowy 14 86-122 Bukowiec
--	---

Stadium: Projekt Budowlano-Wykonawczy
Temat: Budowa drogi gminnej nr 030915C Gawroniec-Poledno
Branża: DROGOWA
Tytuł rysunku: Plan sytuacyjny SKALA 1:500


ZESPÓŁ PROJEKTOWY			
Funkcja	Imię i Nazwisko	Numer uprawnień	Podpis
PROJEKTANT branża drogowa	mgr inż. Maciej Wojnowski	KUP/0118/PWOD/11	
SPRAWDZAJĄCY branża drogowa	mgr inż. Arkadiusz Mazany	KUP/0027/POOD/11	
OPRACOWAŁ	mgr inż. Adam Meller	-	
data 07.2019	nr rys. 2.1	faza PB-W	Tom -

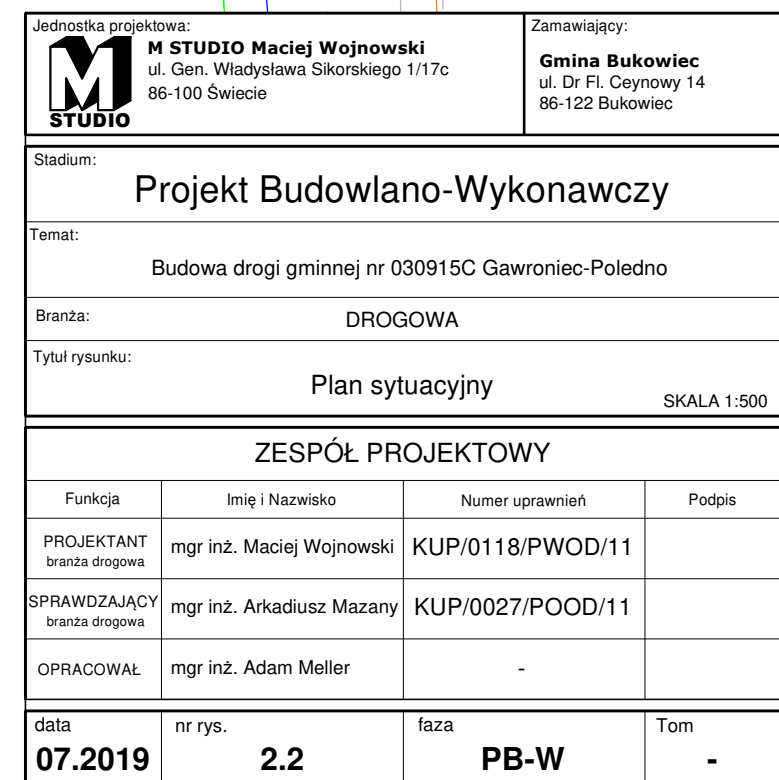

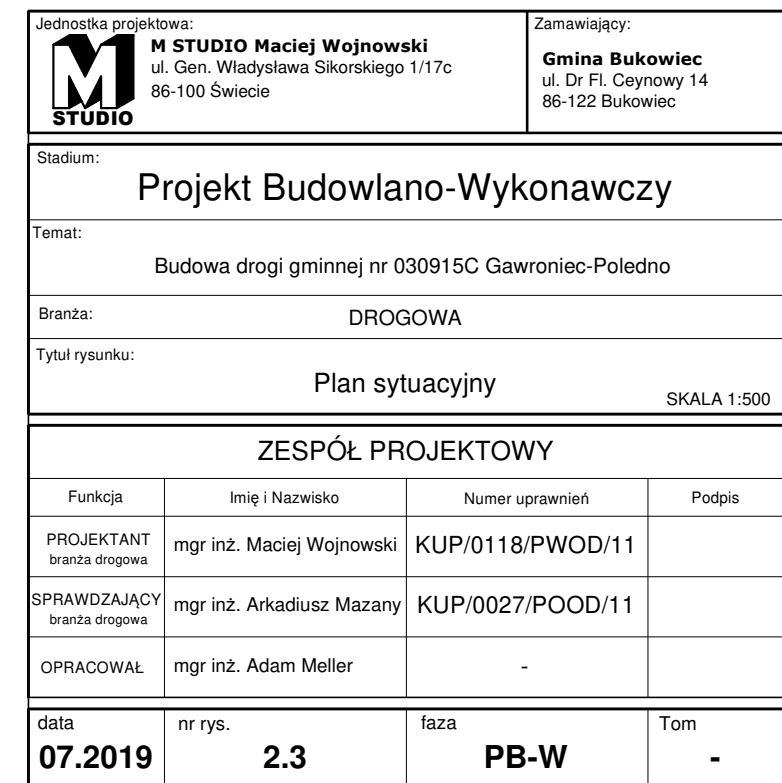
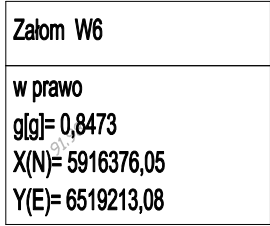


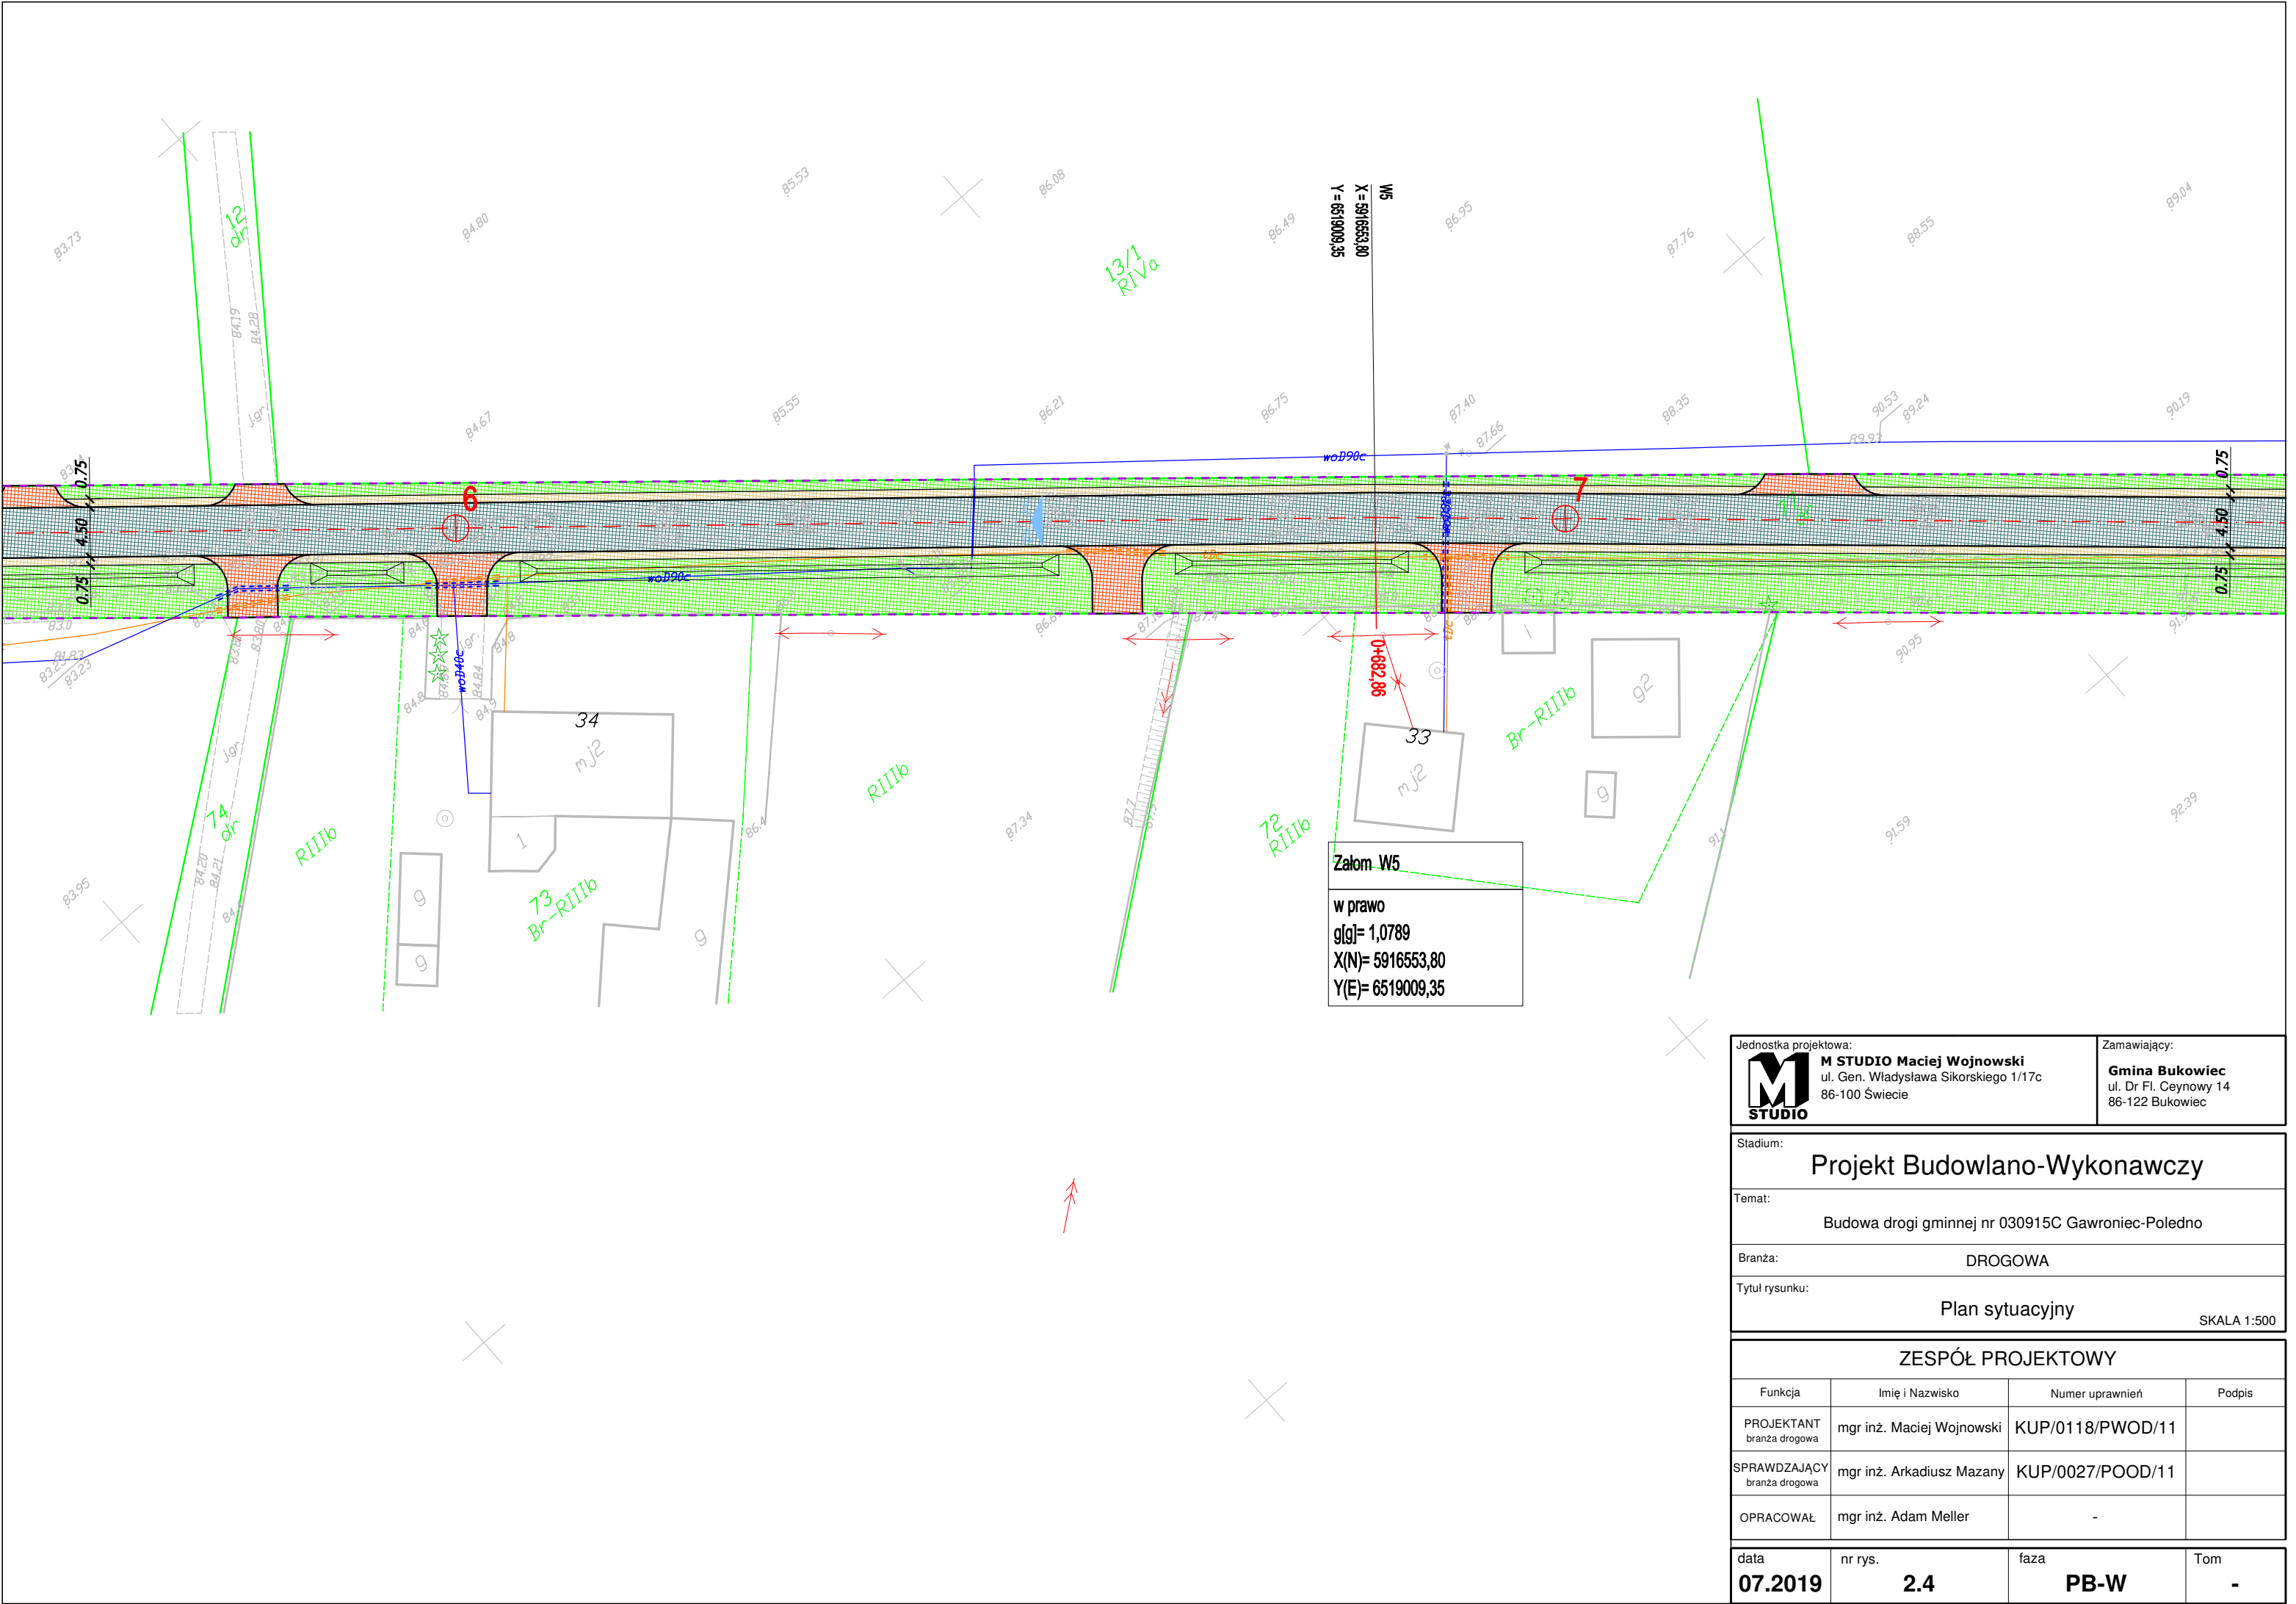


<div>Jednostka projektowa:</div> <div><div><div>M</div><div>STUDIO</div></div><div>M STUDIO Maciej Wojnowski ul. Gen. Władysława Sikorskiego 1/17c 86-100 Świecie</div></div>		<div>Zamawiający:</div> <div>Gmina Bukowiec ul. Dr Fl. Ceynowy 14 86-122 Bukowiec</div>																
<div>Stadium:</div> <div>Projekt Budowlano-Wykonawczy</div>																		
<div>Temat:</div> <div>Budowa drogi gminnej nr 030915C Gawroniec-Poledno</div>																		
<div>Branża:</div> <div>DROGOWA</div>																		
<div>Tytuł rysunku:</div> <div>Plan sytuacyjny</div> <div>SKALA 1:500</div>																		
<div>ZESPÓŁ PROJEKTOWY</div> <table><tr><td>Funkcja</td><td>Imię i Nazwisko</td><td>Numer uprawnień</td><td>Podpis</td></tr><tr><td>PROJEKTANT branża drogowa</td><td>mgr inż. Maciej Wojnowski</td><td>KUP/0118/PWOD/11</td><td></td></tr><tr><td>SPRAWDZAJĄCY branża drogowa</td><td>mgr inż. Arkadiusz Mazany</td><td>KUP/0027/POOD/11</td><td></td></tr><tr><td>OPRACOWAŁ</td><td>mgr inż. Adam Meller</td><td>-</td><td></td></tr></table>			Funkcja	Imię i Nazwisko	Numer uprawnień	Podpis	PROJEKTANT branża drogowa	mgr inż. Maciej Wojnowski	KUP/0118/PWOD/11		SPRAWDZAJĄCY branża drogowa	mgr inż. Arkadiusz Mazany	KUP/0027/POOD/11		OPRACOWAŁ	mgr inż. Adam Meller	-	
Funkcja	Imię i Nazwisko	Numer uprawnień	Podpis															
PROJEKTANT branża drogowa	mgr inż. Maciej Wojnowski	KUP/0118/PWOD/11																
SPRAWDZAJĄCY branża drogowa	mgr inż. Arkadiusz Mazany	KUP/0027/POOD/11																
OPRACOWAŁ	mgr inż. Adam Meller	-																
<div>data</div> <div>07.2019</div>	<div>nr rys.</div> <div>2.4</div>	<div>faza</div> <div>PB-W</div>	<div>Tom</div> <div>-</div>															

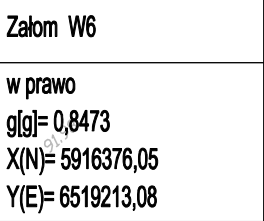

Jednostka projektowa:  M STUDIO Maciej Wojnowski ul. Gen. Władysława Sikorskiego 1/17c 86-100 Świecie		Zamawiający: Gmina Bukowiec ul. Dr Fl. Ceynowy 14 86-122 Bukowiec	
Stadium: <h2 style="text-align: center;">Projekt Budowlano-Wykonawczy</h2>			
Temat: <p style="text-align: center;">Budowa drogi gminnej nr 030915C Gawroniec-Poledno</p>			
Branża:		DROGOWA	
Tytuł rysunku:		<p style="text-align: center;">Plan sytuacyjny</p> <p style="text-align: right;">SKALA 1:500</p>	
<h3>ZESPÓŁ PROJEKTOWY</h3>			
Funkcja	Imię i Nazwisko	Numer uprawnień	Podpis
PROJEKTANT branża drogowa	mgr inż. Maciej Wojnowski	KUP/0118/PWOD/11	
SPRAWDZAJĄCY branża drogowa	mgr inż. Arkadiusz Mazany	KUP/0027/POOD/11	
OPRACOWAŁ	mgr inż. Adam Meller	-	
data 07.2019	nr rys. 2.5	fazą PB-W	Tom -



Jednostka projektowa:  M STUDIO Maciej Wojnowski ul. Gen. Władysława Sikorskiego 1/17c 86-100 Świecie		Zamawiający: Gmina Bukowiec ul. Dr Fl. Ceynowy 14 86-122 Bukowiec	
Stadium: <h2 style="text-align: center;">Projekt Budowlano-Wykonawczy</h2>			
Temat: Budowa drogi gminnej nr 030915C Gawroniec-Poledno			
Branża:		DROGOWA	
Tytuł rysunku:		Plan sytuacyjny	
		SKALA 1:500	
<h3>ZESPÓŁ PROJEKTOWY</h3>			
Funkcja	Imię i Nazwisko	Numer uprawnień	Podpis
PROJEKTANT branża drogowa	mgr inż. Maciej Wojnowski	KUP/0118/PWOD/11	
SPRAWDZAJĄCY branża drogowa	mgr inż. Arkadiusz Mazany	KUP/0027/POOD/11	
OPRACOWAŁ	mgr inż. Adam Meller	-	
data 07.2019	nr rys. 2.6	faza PB-W	Tom -