

- ST1
- SYMBOL STROPU
- +3,90
- 20cm
- POZIOM GÓRY STROPU/m/
- GRUBOŚĆ STROPU

OBSZAR: STROP ST1			
Lp.	RODZAJ OBC.	OBC. CHAR. kN/m ² γ _f	
1	CIEŻAR WŁASNY	5,00	1,10
2	STAŁE	0,75	1,20
3	SNIEG	0,96	1,50

ELEMENTY: STROP			
MATERIAŁY		NORMA PN-B-03264	
BETON	C20/25	STAL	STAL
f _{c,cube} [MPa]	25	KLASA STALI	AJIN / A0
OTULINA [mm]	WG TABELI	GATUNEK STALI	RB500W / S10S

ELEMENTY: ŚCIANA [SM]			
MATERIAŁY		NORMA	
MUR SILKA	E24 [15MPa]	PN-67/B-3005	
ZAPRAWA	M15 [10MPa]	PN-90/B-14501	

OTULINA	-	-	STROPY	-	-
GÓRNA [mm]	-	-	30	-	-
BOCZNA [mm]	-	-	30	-	-
DOLNA [mm]	-	-	30	-	-

20.12.2020	A	WYDANIE PODSTAWOWE	W. R.
------------	---	--------------------	-------

INWESTOR:

GMINA BUKOWIEC
Ceynowy 14, 86-122 Bukowiec

OBIEKT:

BUDOWA PRZEDSZKOLA W BUKOWCU
dz. nr 158/4, 158/1, 158/3, obręb Bukowiec, gm. Bukowiec

JEDNOSTKA PROJEKTOWA:

PRACOWNIA ARCHITEKTONICZNA
Przemysław Reiwer
ul. Ikara 3/24; 86-300 Grudziądz
tel.: 781-996-700;
NIP: 8762328631; REGON: 341544500

FAZA:

PROJEKT BUDOWLANY

BRANŻA:


KONSTRUKCYJNA


NAZWA RYSUNKU:

RZUT DACHU

FUNKCJA	IMIE I NAZWISKO	NR UPRAWNIEN	SPECJALNOŚĆ	PODPIS
PROJEKTOWAŁA	mgr inż. Iwona Salomon	KUP/0080/POOK/09	Konstr.-bud.	
SPRAWDZIŁA	mgr inż. Paweł Borczon	KUP/0089/POOK/12	Konstr.-bud.	
OPRACOWAŁA				
OPRACOWAŁA				

DATA	NR RYSUNKU	REWIZJA	SKALA RYSUNKU
20.12.2020	K3		1:100

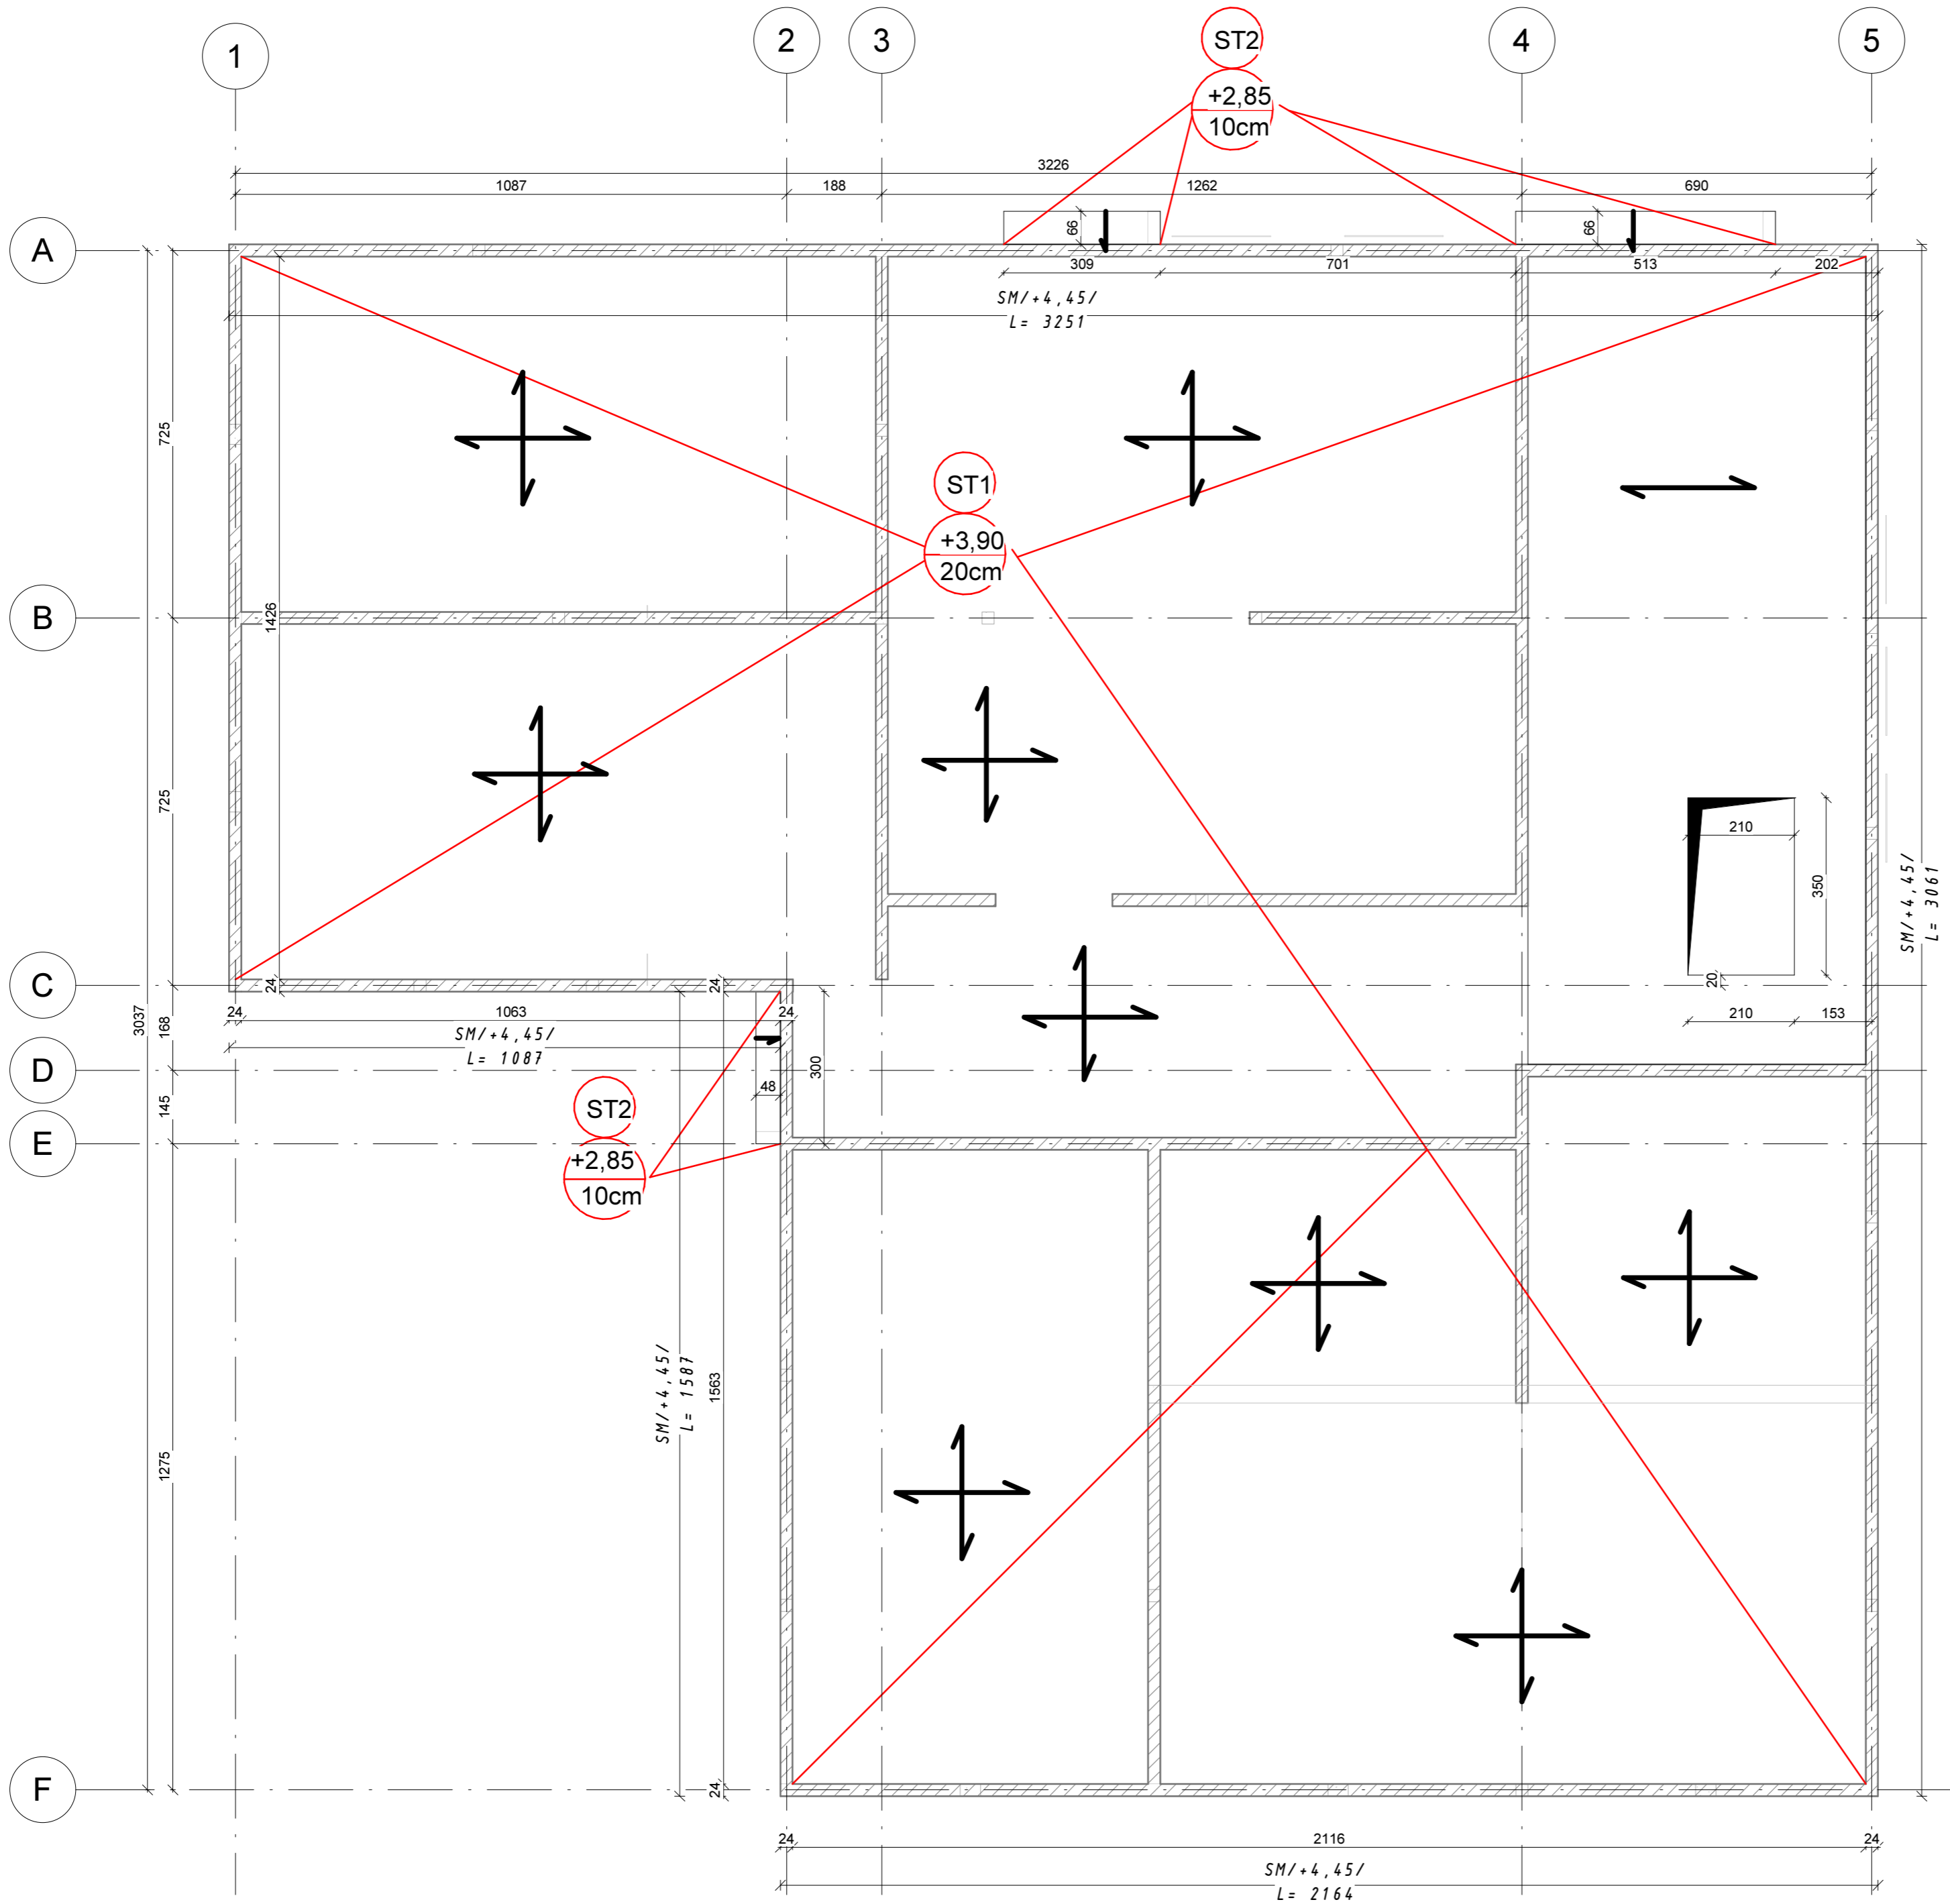

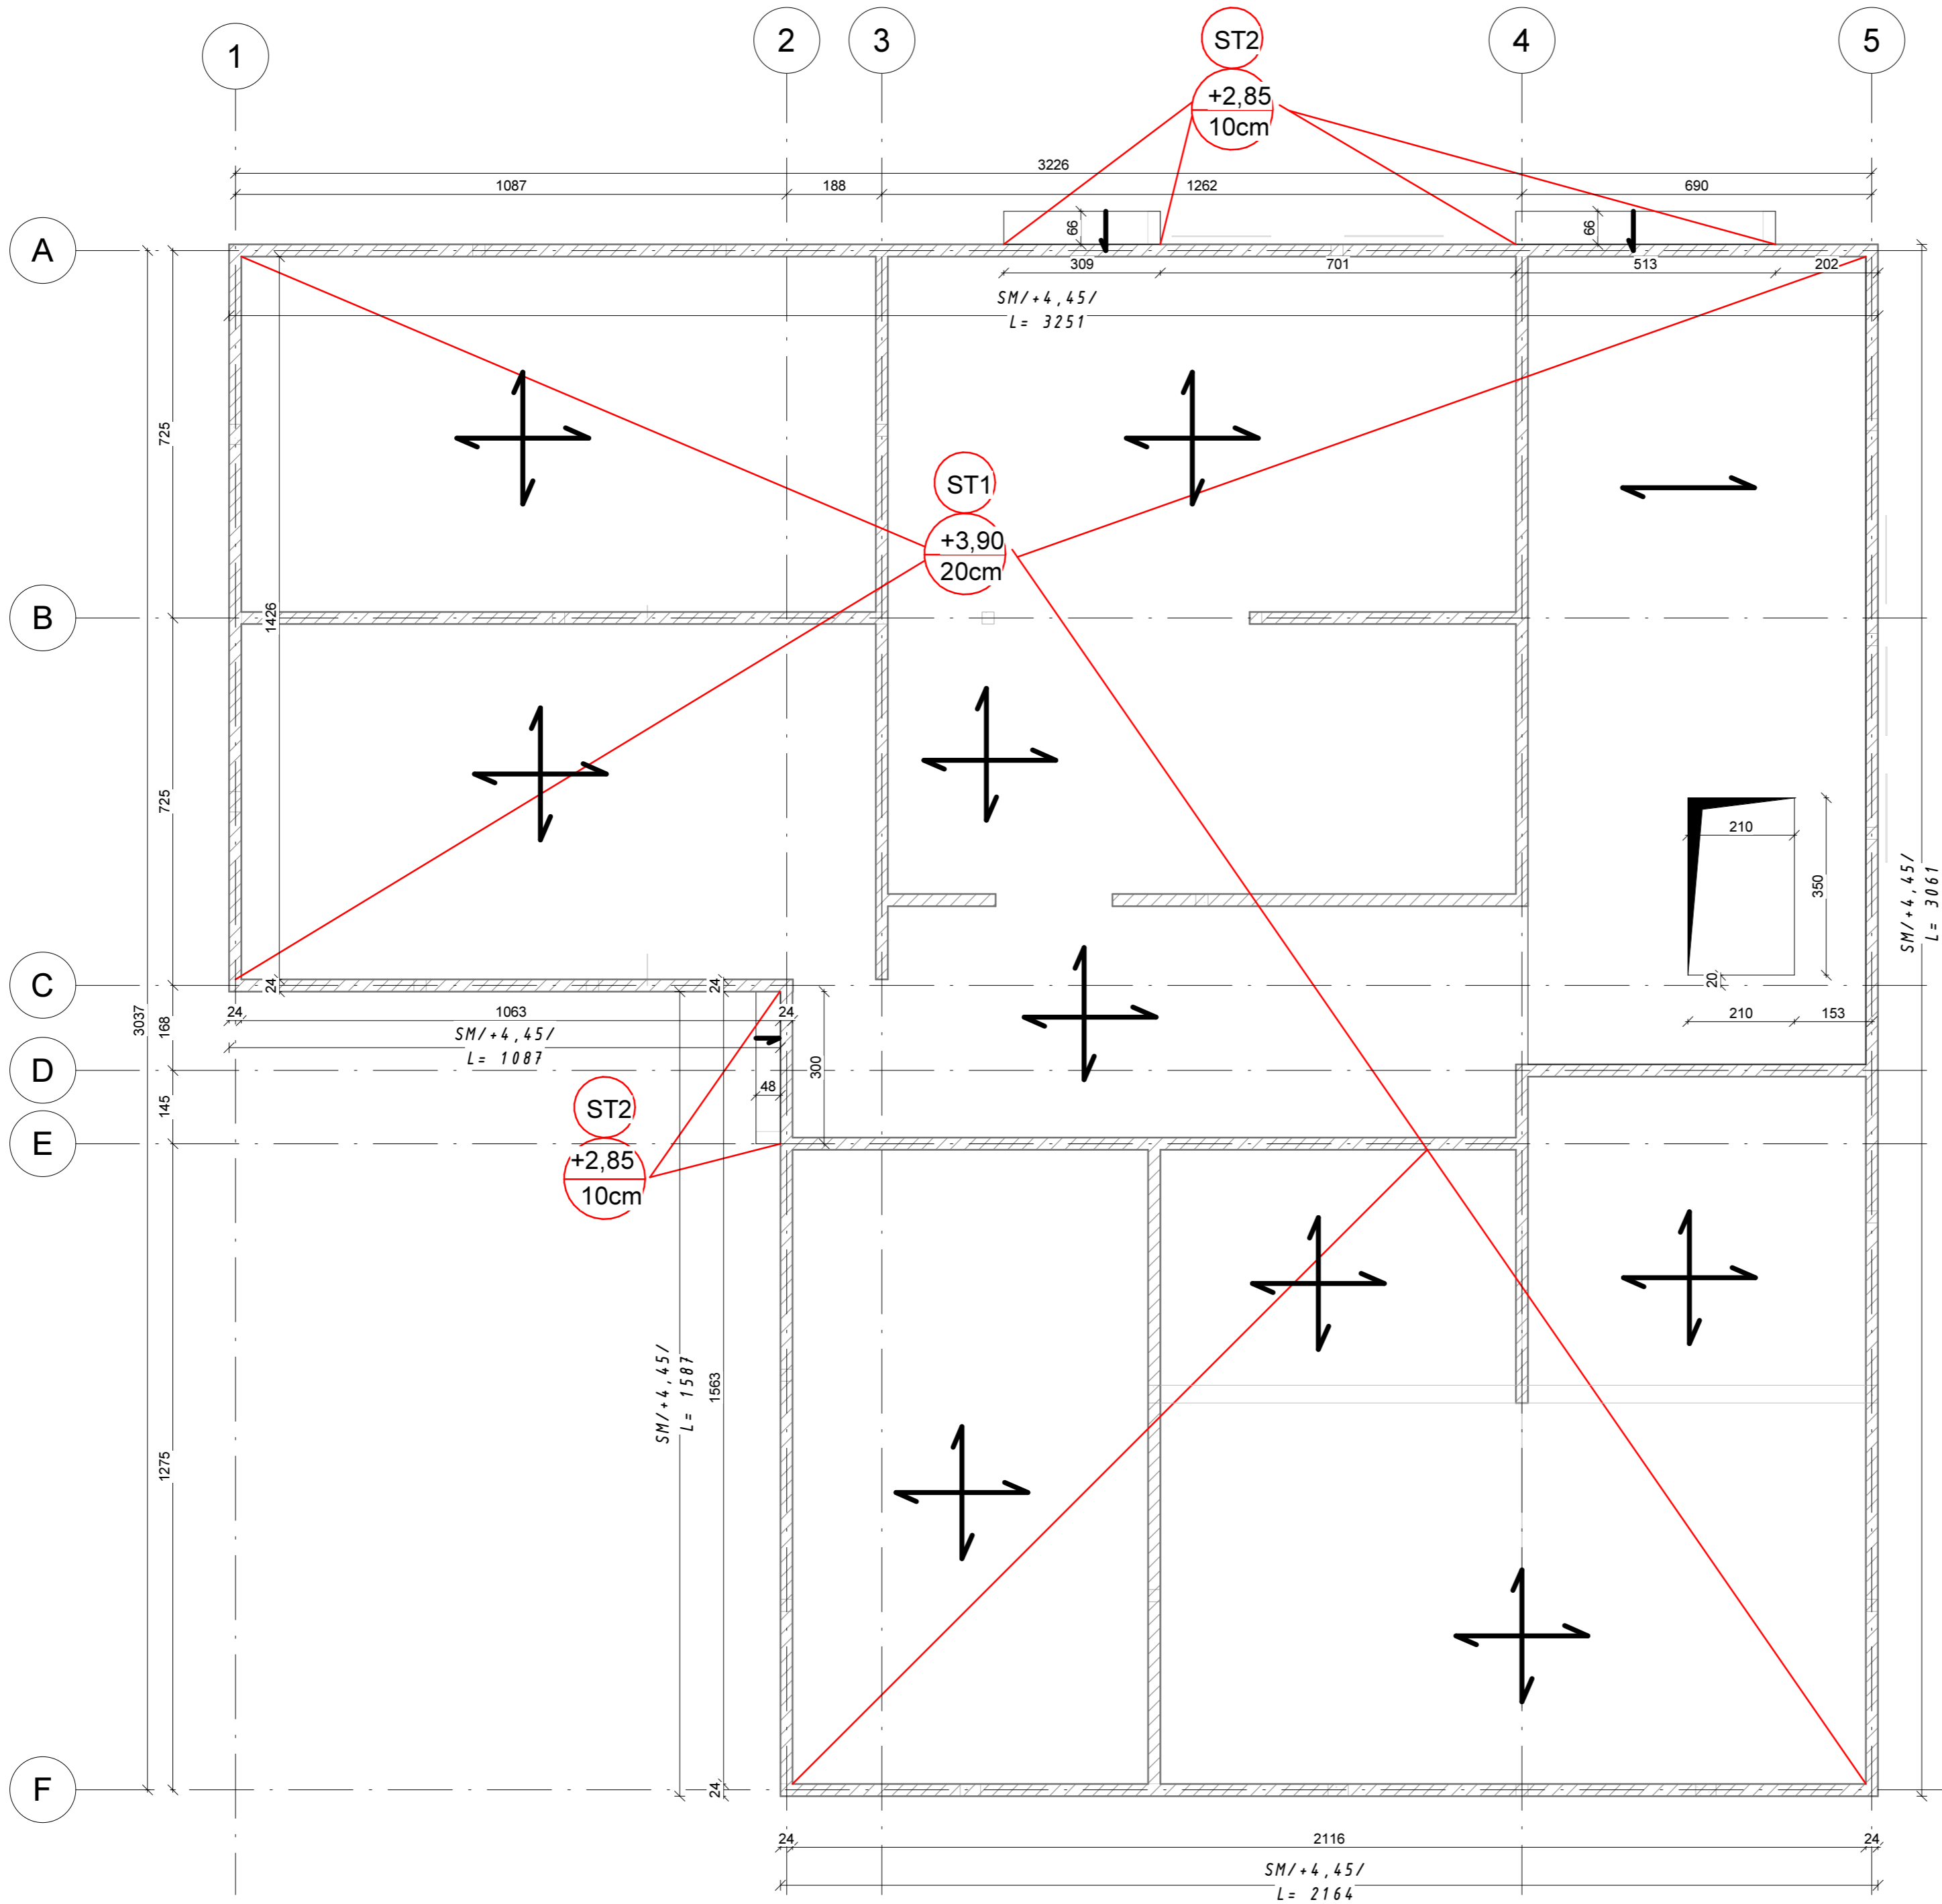

- ST1
- SYMBOL STROPU
- +3,90
- 20cm
- POZIOM GÓRY STROPU/m/
- GRUBOŚĆ STROPU

OBSZAR: STROP ST1			
Lp.	RODZAJ OBC.	OBC. CHAR. kN/m ² γ _f	
1	CIEŻAR WŁASNY	5,00	1,10
2	STAŁE	0,75	1,20
3	SNIEG	0,96	1,50
ELEMENTY: STROP			
MATERIAŁY		NORMA PN-B-03264	
BETON	C20/25	STAL	STAL
f _{c,cube} [MPa]	25	KLASA STALI	AJIN / A0
OTULINA [mm]	WG TABELI	GATUNEK STALI	RB500W / S10S
ELEMENTY: ŚCIANA [SM]			
MATERIAŁY		NORMA	
MUR SILKA	E24 [15MPa]	PN-67/B-3005	
ZAPRAWA	M15 [10MPa]	PN-90/B-14501	
OTULINA	-	-	STROPY -
GÓRNA [mm]	-	-	30 -
BOCZNA [mm]	-	-	30 -
DOLNA [mm]	-	-	30 -

20.12.2020

A

WYDANIE PODSTAWOWE

W. R.

INWESTOR:

GMINA BUKOWIEC

Ceynowy 14, 86-122 Bukowiec

OBIEKT:

BUDOWA PRZEDSZKOLA W BUKOWCU

dz. nr 158/4, 158/1, 158/3, obręb Bukowiec, gm. Bukowiec

JEDNOSTKA PROJEKTOWA:

PRACOWNIA ARCHITEKTONICZNA

Przemysław Reiwer

ul. Ikara 3/24; 86-300 Grudziądz

tel.: 781-996-700;

NIP: 8762328631; REGON: 341544500

FAZA:

PROJEKT BUDOWLANY

BRANŻA:

KONSTRUKCYJNA

NAZWA RYSUNKU:

RZUT DACHU

FUNKCJA	IMIE I NAZWISKO	NR UPRAWNIEN	SPECJALNOŚĆ	PODPIS
PROJEKTOWAŁA	mgr inż. Iwona Salamon	KUP/0080/POOK/09	Konstr.-bud.	
SPRAWDZIŁA	mgr inż. Paweł Borczon	KUP/0089/POOK/12	Konstr.-bud.	
OPRACOWAŁA				
OPRACOWAŁA				

DATA

20.12.2020


NR RYSUNKU

K3

REWIZJA

SKALA RYSUNKU

1:100

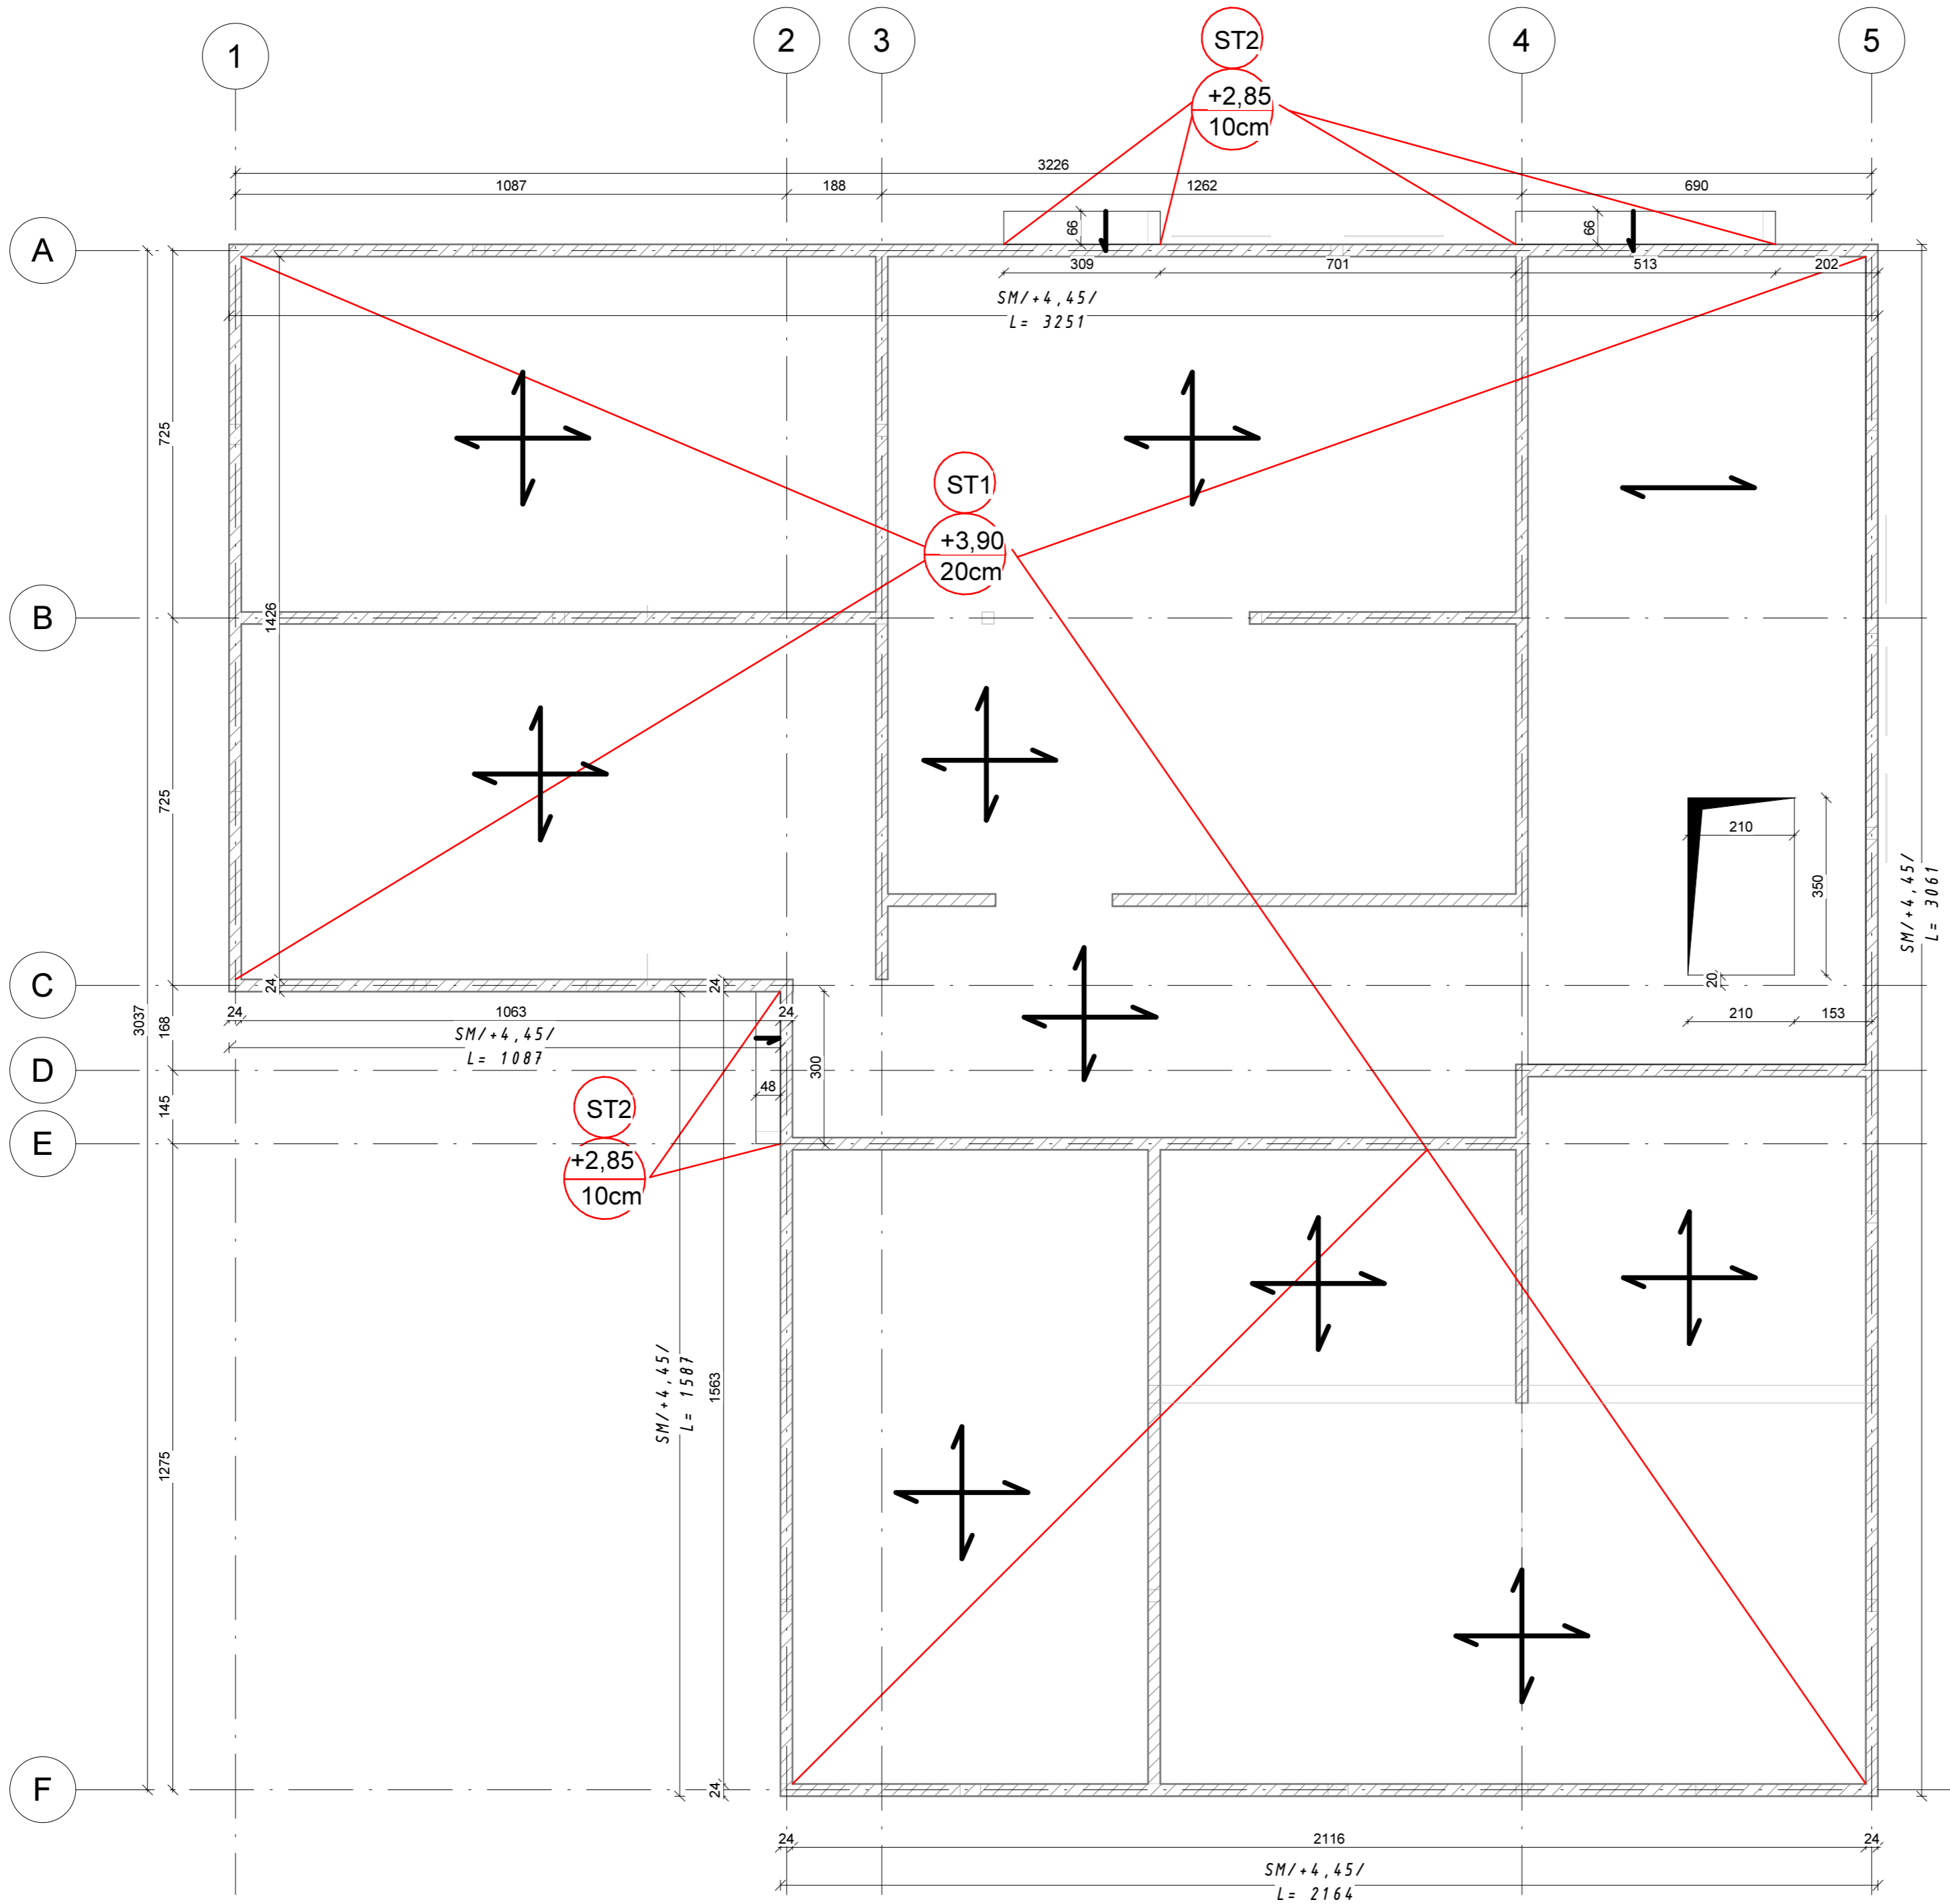

- ST1
- SYMBOL STROPU
- +3,90
- POZIOM GÓRY STROPU/m/
- 20cm
- GRUBOŚĆ STROPU

OBSZAR: STROP ST1				
Lp.	RODZAJ OBC.	OBC. CHAR. kN/m ² γ _f		
1	CIEŻAR WŁASNY	5,00	1,10	
2	STAŁE	0,75	1,20	
3	SNIEG	0,96	1,50	
ELEMENTY: STROP				
MATERIAŁY		NORMA PN-B-03264		
BETON	C20/25	STAL	STAL	
f _{c,cube} [MPa]	25	KLASA STALI	AJIN / A0	
OTULINA [mm]	WG TABELI	GATUNEK STALI	RB500W / S10S	
ELEMENTY: ŚCIANA [SM]				
MATERIAŁY		NORMA		
MUR SILKA	E24 [15MPa]	PN-67/B-3005		
ZAPRAWA	M15 [10MPa]	PN-90/B-14501		
OTULINA	-	-	STROPY	-
GÓRNA [mm]	-	-	30	-
BOCZNA [mm]	-	-	30	-
DOLNA [mm]	-	-	30	-

20.12.2020	A	WYDANIE PODSTAWOWE	W. R.	
INWESTOR: GMINA BUKOWIEC Ceynowy 14, 86-122 Bukowiec				
OBIEKT: BUDOWA PRZEDSZKOLA W BUKOWCU dz. nr 158/4, 158/1, 158/3, obręb Bukowiec, gm. Bukowiec				
JEDNOSTKA PROJEKTOWA: PRACOWNIA ARCHITEKTONICZNA Przemysław Reiwer ul. Ikara 3/24; 86-300 Grudziądz tel.: 781-996-700; NIP: 8762328631; REGON: 341544500				
FAZA: PROJEKT BUDOWLANY				
BRANŻA: KONSTRUKCYJNA				
NAZWA RYSUNKU: RZUT DACHU				
FUNKCJA	IMIE I NAZWISKO	NR UPRAWNIEN	SPECJALNOŚĆ	PODPIS
PROJEKTOWAŁA	mgr inż. Iwona Salamon	KUP/0080/POOK/09	Konstr.-bud.	
SPRAWDZIŁA	mgr inż. Paweł Borczon	KUP/0089/POOK/12	Konstr.-bud.	
OPRACOWAŁA				
OPRACOWAŁA				
DATA	NR RYSUNKU	REWIZJA	SKALA RYSUNKU	
20.12.2020	K3		1:100	