


Teren wg projektu zagospodarowania

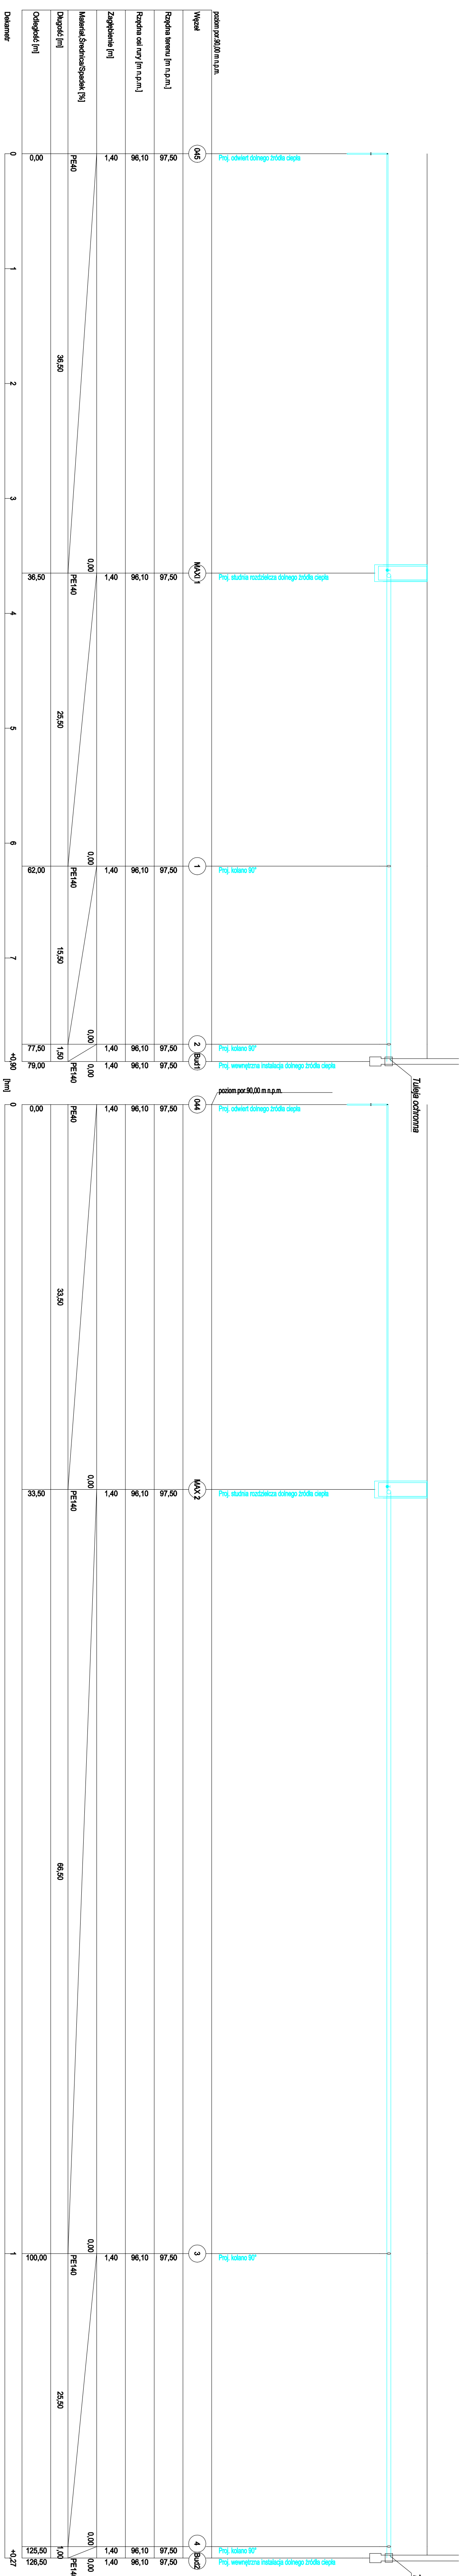

Tuleja ochromna

2019	A	WYDANIE PODSTAWOWE	W.
------	---	--------------------	----

INVESTO

GINNA BUKOWIEC
Ceynowy 14, 86-122 Bukowiec

OBIJEK

**ROZBUDOWA ISTNIEJĄCEGO BUDYNKU SZKOŁY
PODSTAWOWEJ O HALLĘ GIMNASTYCZNĄ, ORAZ
KOMPLEKS LEKKOATLETYCZNY**
dz. nr 221/6, obręb Bukowiec, gm. Bukowiec

JEDNOSTKA PROJEKTOWA

PRACOWNIA ARCHITEKTONICZNA
Przemysław Reiher
ul. Ikara 3/24; 86-300 Grudziądz
tel.: 781-996-700;
NIP: 8762328631; REGON: 34154456

FAZA

PROJEKT BUDOWLANY

BRAND:

SANITARNA

NAZWA RYSUNKU

PROFIL PODŁOŻNY ZEWN. INSTALACJI DOLNEGO ZRÓDKA CIENIA

FUNKCJA	IMIĘ I NAZWISKO	NR UPRAWNIEN	SPECIALNOŚĆ	PODPIS
PROJEKTOWAŁA	mgr inż. Beata Daniś	GP.132429709X	Śred i niski, searh.	
SPRAWOZDAŁA	mgr inż. Kamil Stawowiak	K070687700010	Śred i niski, searh.	
OPRACOWYWAŁA	inż. Jacek Wojtkowski		Instalacja asanarna	



UWAGA: Zewnętrzną instalację dolnego źródła wykonać zgodnie z warunkami technicznymi i obowiązującymi normami.