


wykluczo się szereg innych, niewykazanych w tabeli, możliwości podziemnych, które nie były związane z inwentaryzacją, lub o których brak jest informacji w instytucjach branżowych. W ustaleniach obciążających służbami gruntowymi, nie badano KW, które ze starych baz Ewidencji Gruntów i Budynków były oznaczone ścieżką ~~przebieg~~ **przebieg** towarne.

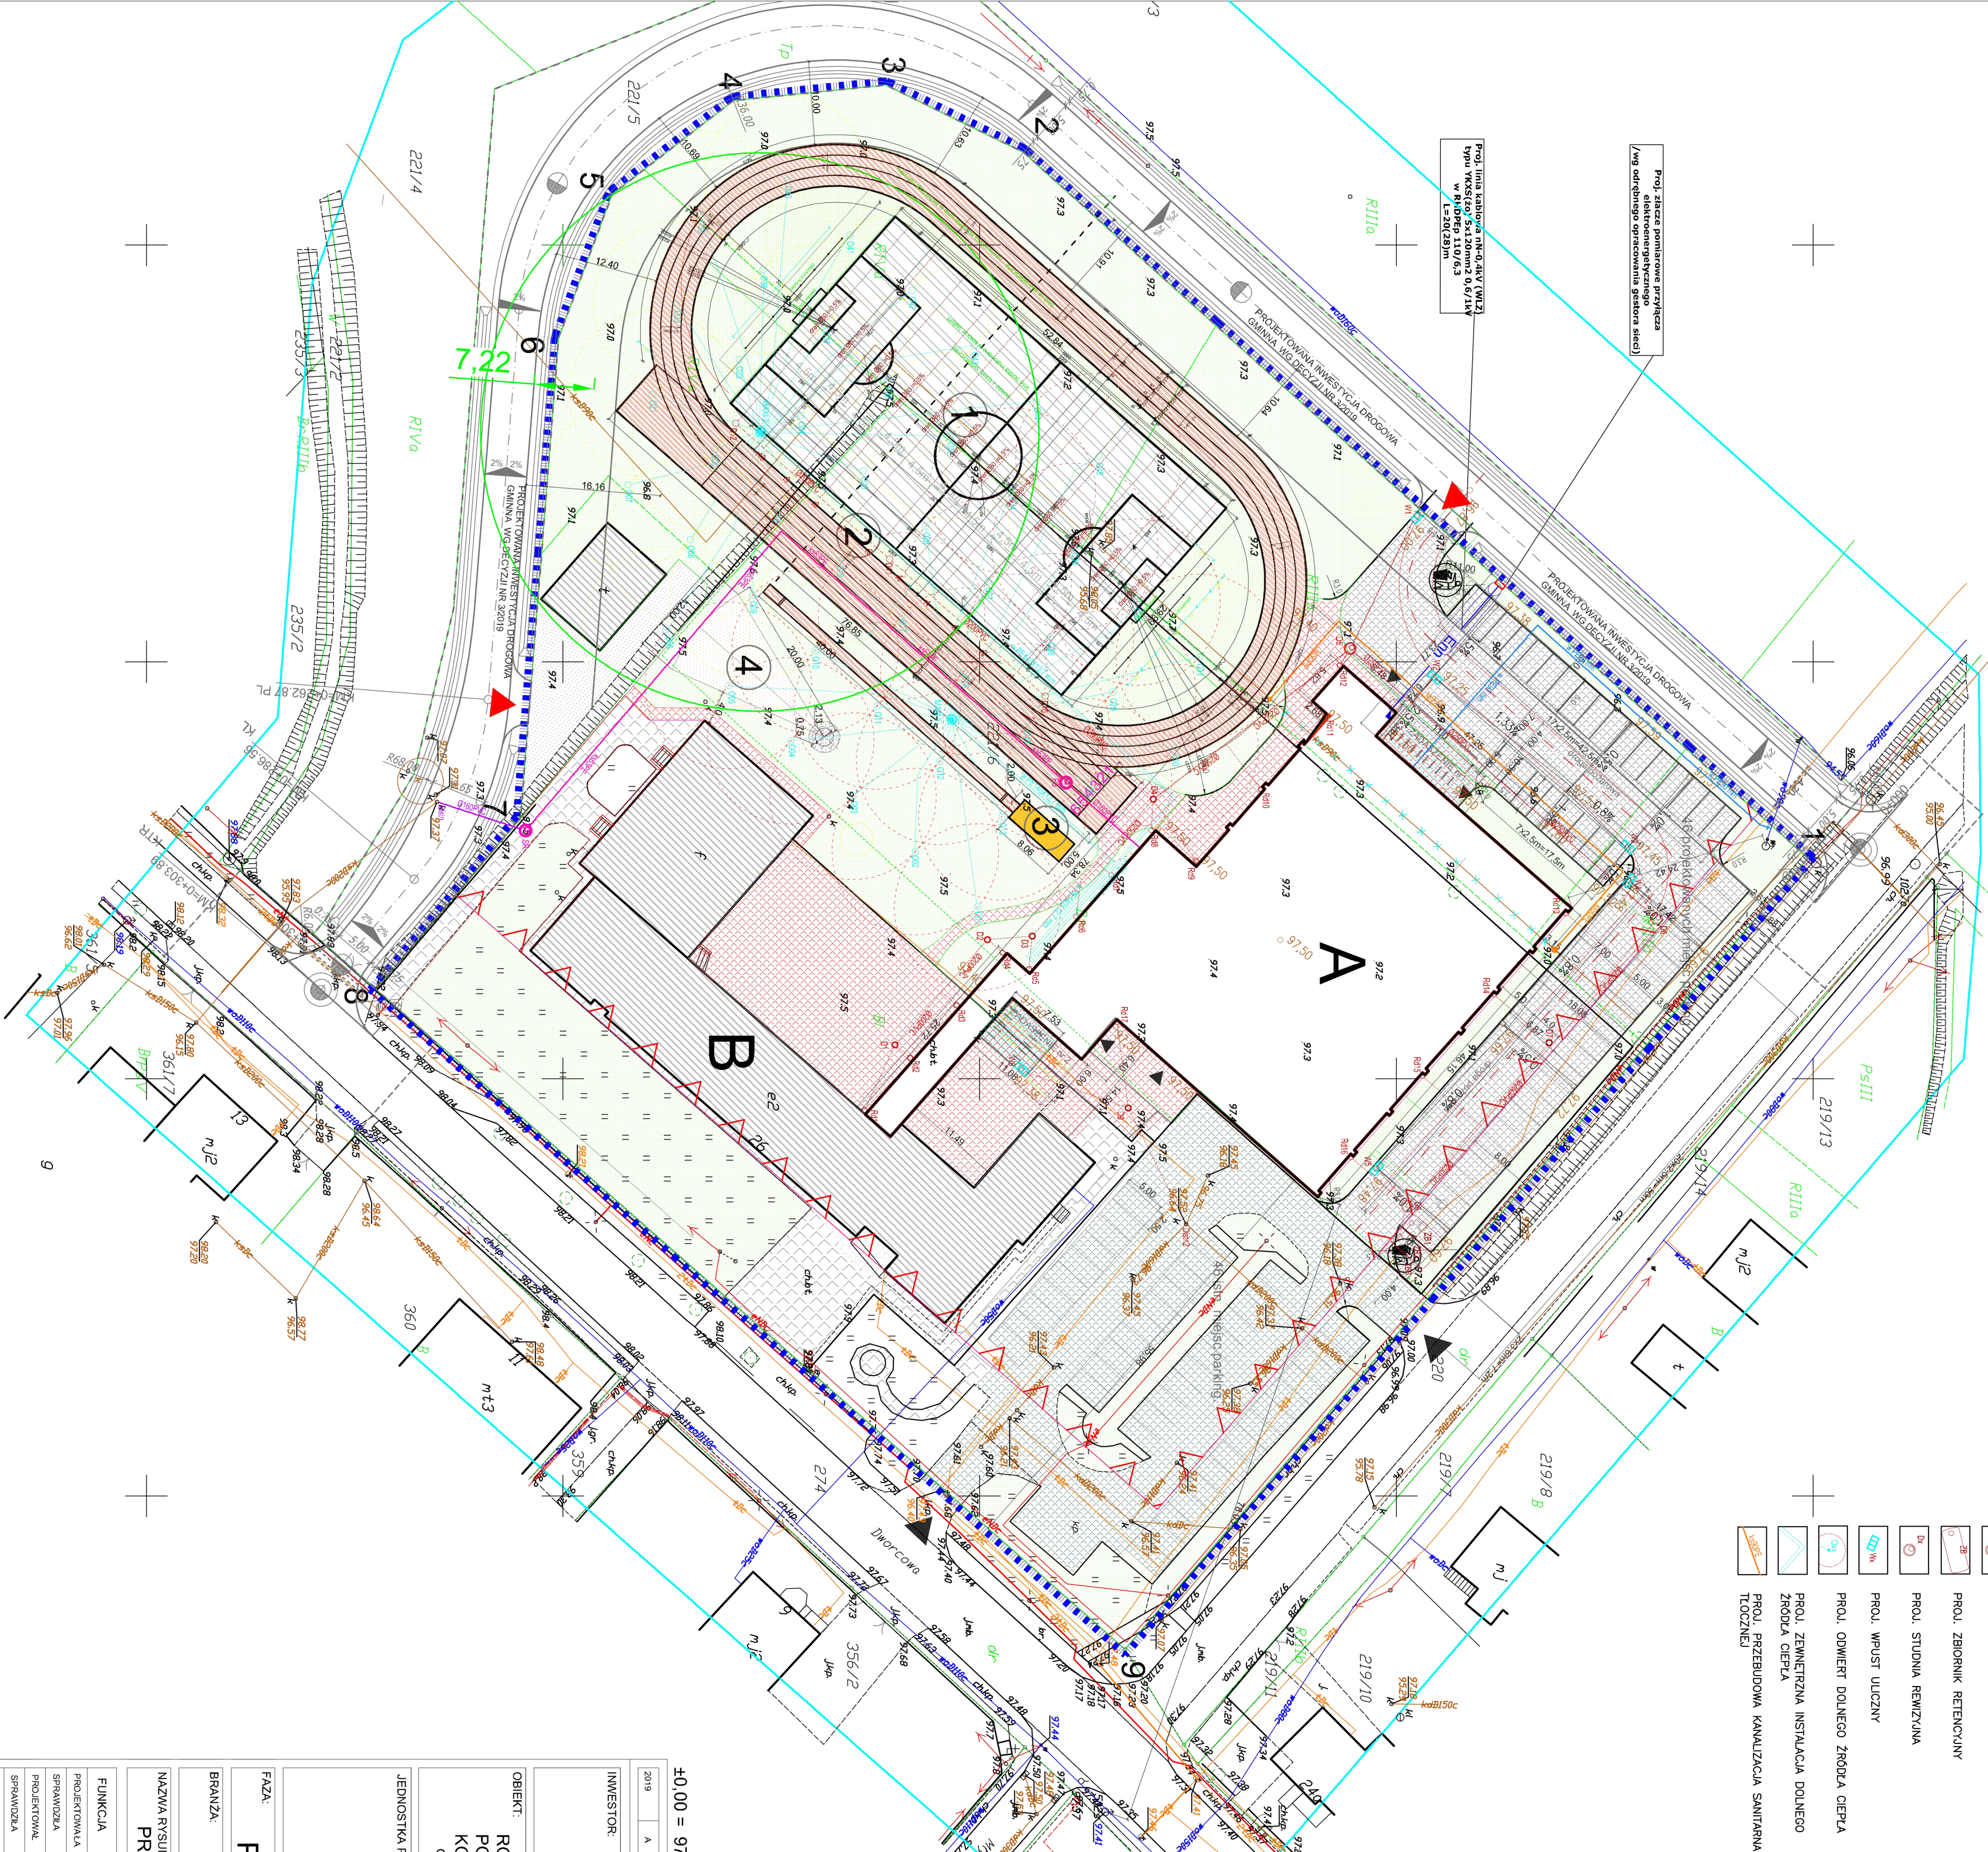

LEGENDA	
	SANITARIANA
	PROJ. PRZYSTĄPNE WODODŁAGOWE
	PROJ. PRZYSTĄPNE KANALIZACJI SANITARNEJ
	PROJ. ZEWNĘTRZNA KANALIZACJA SANITARNA
	PROJ. STUDIA ROZPRZĘŻA
	PROJ. PRZEPŁYWOWA SCIEKÓW
	PROJ. ZEWNĘTRZNA KANALIZACJA DESZCZOWA
	PROJ. STUDIA ROZPRZĘŻA
	PROJ. ZBIORNIK RETENCYJNY
	PROJ. STUDIA REMIZYJNA
	PROJ. WPŁYSZ ULICZNY
	PROJ. OMIĘT DOLNEGO ŹRÓDŁA CIEPŁA
	PROJ. ZEWNĘTRZNA INSTALACJA DOLNEGO ŹRÓDŁA CIEPŁA
	PROJ. PRZEBUDOWA KANALIZACJA SANITARNA
	PROJ. PRZEBUDOWA KANALIZACJA SANITARNA

**POTWIERDZAM ZGODNOŚĆ KOPII MAPY Z
ORYGINAŁEM**
mgr inż. Anna Szulc UAN-IV/8346/126/TO/88

















LEGENDA

- A PROJEKTOWANY BUDYNEK KOMPLEKSU LEKOKATLETYCZNEGO
- B BUDYNEK ISTNIEJĄCY - SZKOŁA PODSTAWOWA
- I BUDYNEK ISTNIEJĄCY - GARAZ MUROWANY
- 1 BOISKO DO PIŁKI NOŻNEJ
- 2 BIEŻNIA
- 3 SKOCZNIA
- 4 RZUTNIA DO POCIEPIA KULĄ

1..9

GRANICA OPRACOWANIA

OGRODZENIE ISTNIEJĄCE

- | | |
|---|---|
|  | PROJEKTOWANA POWIERZCHNIA UTVARZONA, PARKINGI
PLACE MANEROWE |
|  | POWIERZCHNIA BIOLOGICZNE CZYNNA |
|  | JEZDNI GRUNT NATURALNY |
|  | CHODNIKI PROJEKTOWANE |
|  | CHODNIKI ISTNIEJĄCE |
|  | POWIERZCHNIA UTVARZONA, PARKINGI, PLACE
MANEROWE ISTNIEJĄCE |
|  | POWIERZCHNIA BETONOWA, PROJEKTOWANA |
|  | PROJEKTOWANA SZTUCZNA TRAWA |
|  | PROJEKTOWANA NAWIERZCHNIA POLUBETONOWA |
|  | PROJEKTOWANA NAWIERZCHNIA Z MACZKI CEGLANEJ |
|  | PROJEKTOWANE NAWIERZCHNIA Z PIASKU PIKANOEGO |
|  | PROJEKTOWANE ZADASZENIE PRZED WEJŚCIEM |
|  | BRAMA WJAZDOWA |
|  | WJAZD NA DZIAŁKĘ
ISTNIEJĄCY |
|  | WJAZD NA DZIAŁKĘ
PROJEKTOWANY |
|  | MIEJSCE GROMADZENIA ODPADÓW STAŁYCH |

±0,00 = 97,5m n.p.m. = p.p.p

2019	A	WYDANIE PODSTAWOWE	W. R.
------	---	--------------------	-------

INVESTICJA
GINIA BUKOWIEC
Ceynowy 14, 86-122 Bukowiec

OBIEKT:
ROZBUDOWA ISTNIEJĄCEGO BUDYNKU SZKOŁY
PODSTAWOWEJ O HALLĘ GIMNASTYCZNĄ, ORAZ
KOMPLEKS LEKKOATLETYCZNY
dz. nr 22/1/6, obręb Bukowiec, gm. Bukowiec

JEDNOSTKA PROJEKTOWA:

PRACOWNIA ARCHITEKTONICZNA
Przemysław Reimer
ul. Ikara 3/24, 86-300 Grud
tel.: 781-996-700.
NIP: 8762328631; REGON: 34

FAZA

PROJEKT WYKONAWCZY

1

ARCHITEKTONICZNA

PROJEKT ZAGOSPODAROWANIA TERENU

FUNKCJA	IMIĘ I NAZWISKO	NP UPRAWNIEN	SPECIALNOŚĆ	PODPIS
PROJEKTOWAŁA	mgr inż. arch. Anna Salić	UA-NR364/2010/08	Arch.	
SPRAWOZDAŁA	mgr inż. arch. Beata Gronowska	UA-NR426/2010/07-08		
PROJEKTOWAŁ	mgr inż. Maciej Dzielni	GP-1246/2010/02	Specjalista sanit.	
SPRAWOZDAŁA	mgr inż. Katarzyna Słowińska	KP-0061/P005/10	Specjalista sanit.	
PROJEKTOWAŁ	mgr inż. Michał Różalski	KP-0061/P006/10	Inżynier elektryczny	
SPRAWOZDAŁ	mgr inż. Wojciech Pałczyński	KP-0061/P006/10	Inżynier elektryczny	
OPRACOWAŁA	mgr inż. Marianna Kozłowska		Arch.	
OPRACOWAŁA	mgr inż. Marianna Bork		Arch.	

DATA	NR RYSUNKU
20.12.2019	U1

1:1