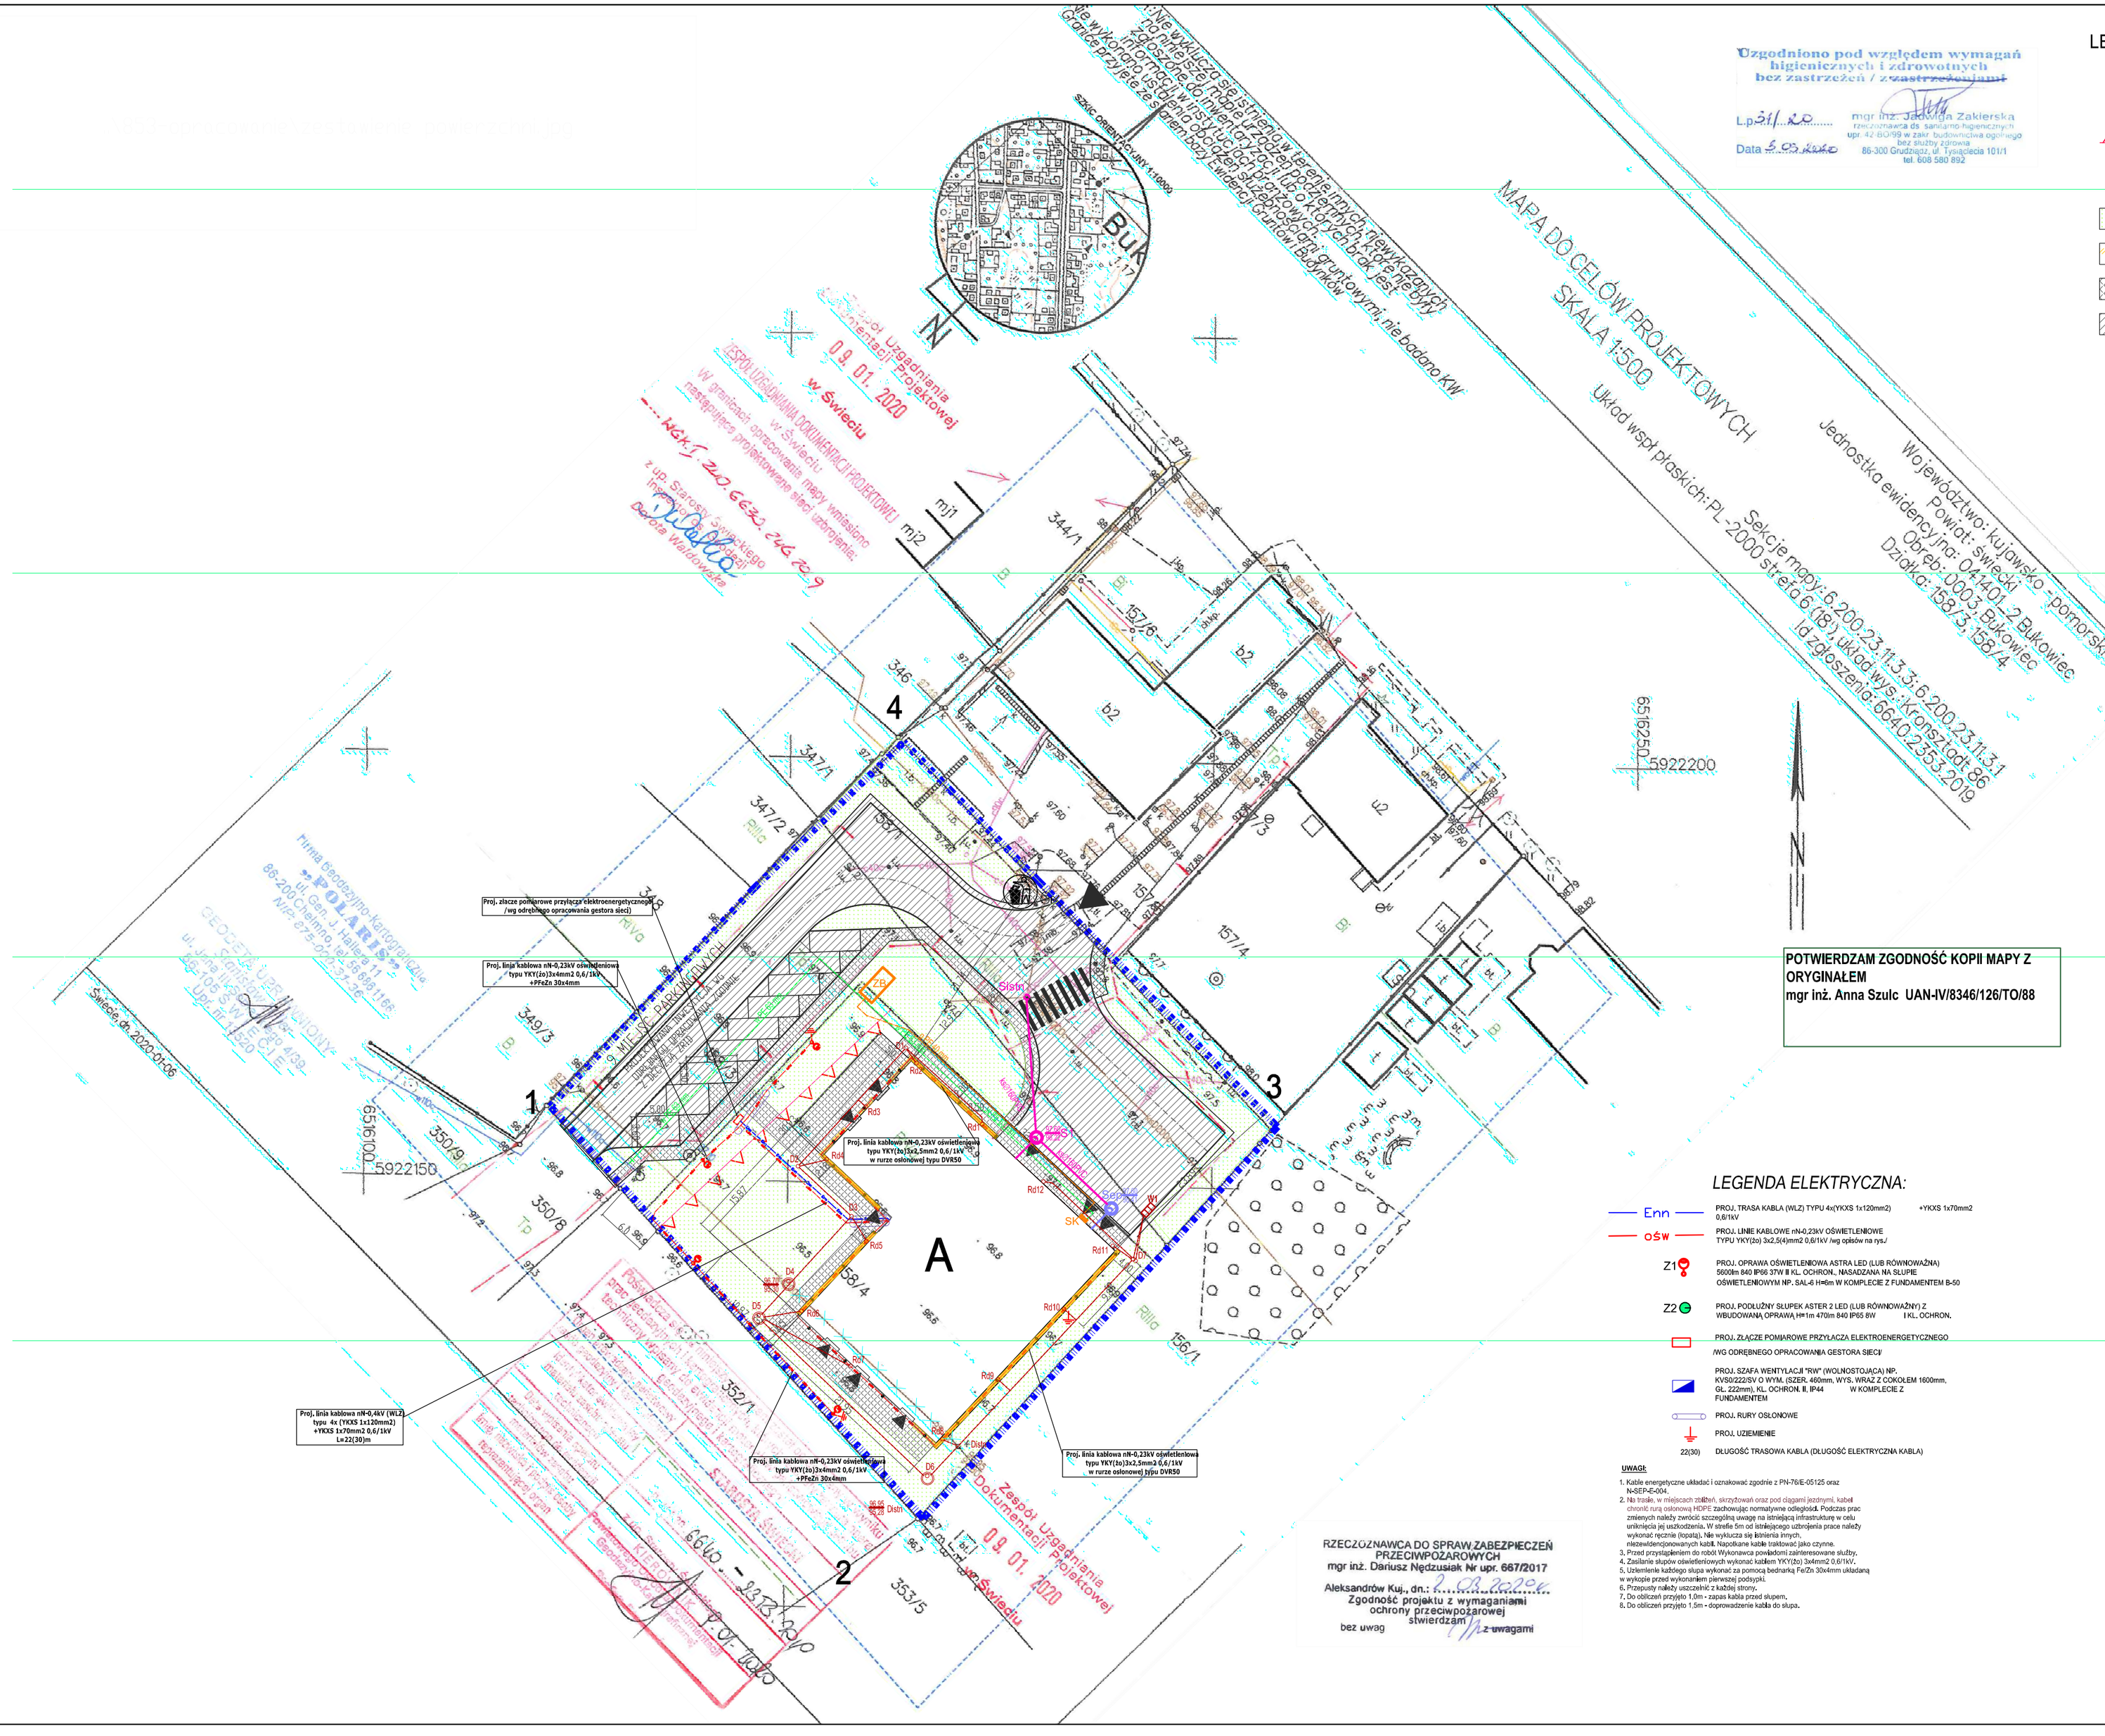

29.10.2019	A	WYDANIE PODSTAWOWE	W. R.

INWESTOR:

URZĄD GMINY BUKOWIEC

Ceynowy 14, 86-122 Bukowiec

OBIEKT:

BUDOWA PRZEDSZKOLA W BUKOWCU

dz. nr 158/4, 158/1, 158/3 obręb Bukowiec, gm. Bukowiec

JEDNOSTKA PROJEKTOWA:

PRACOWNIA ARCHITEKTONICZNA
Przemysław Reiwer
ul. Ikara 3/24; 86-300 Grudziądz
tel.: 781-996-700;
NIP: 8762328631; REGON: 341544500

FAZA:

PROJEKT BUDOWLANY

BRANŻA:

ARCHITEKTONICZNA

NAZWA RYSUNKU:

PROJEKT ZAGOSPODAROWANIA TERENU

FUNKCJA	IMIĘ I NAZWISKO	NR UPRAWNIEŃ	SPECJALNOŚĆ	PODPIS
PROJEKTOWAŁA	mgr inż. arch. Anna Szulc	UAN-IV/8346/126/TO/88	Arch.	
SPRAWDZIŁA	mgr inż. arch. Elżbieta Grochocka	UAN-IV/8346/229/TO/87-88	Arch.	
PROJEKTOWAŁ	mgr inż. Maciej Daniel	GP.I.7342/129/TO/92	Sieci i instal. sanit.	
SPRAWDZIŁ	mgr inż. Karol Stanowski	KUP/0057/POOS/10	Sieci i instal. sanit.	
PROJEKTOWAŁ	mgr inż. Michał Robaczewski	KUP/0076/POOE/122	Instal. elektryczne	
SPRAWDZIŁ	mgr inż. Wojciech Pałczyński	KUP/0069/POOE/10	Instal. elektryczne	

DATA	NR RYSUNKU	REWIZJA	SKALA RYSUNKU
20.12.2019	U1		1:500