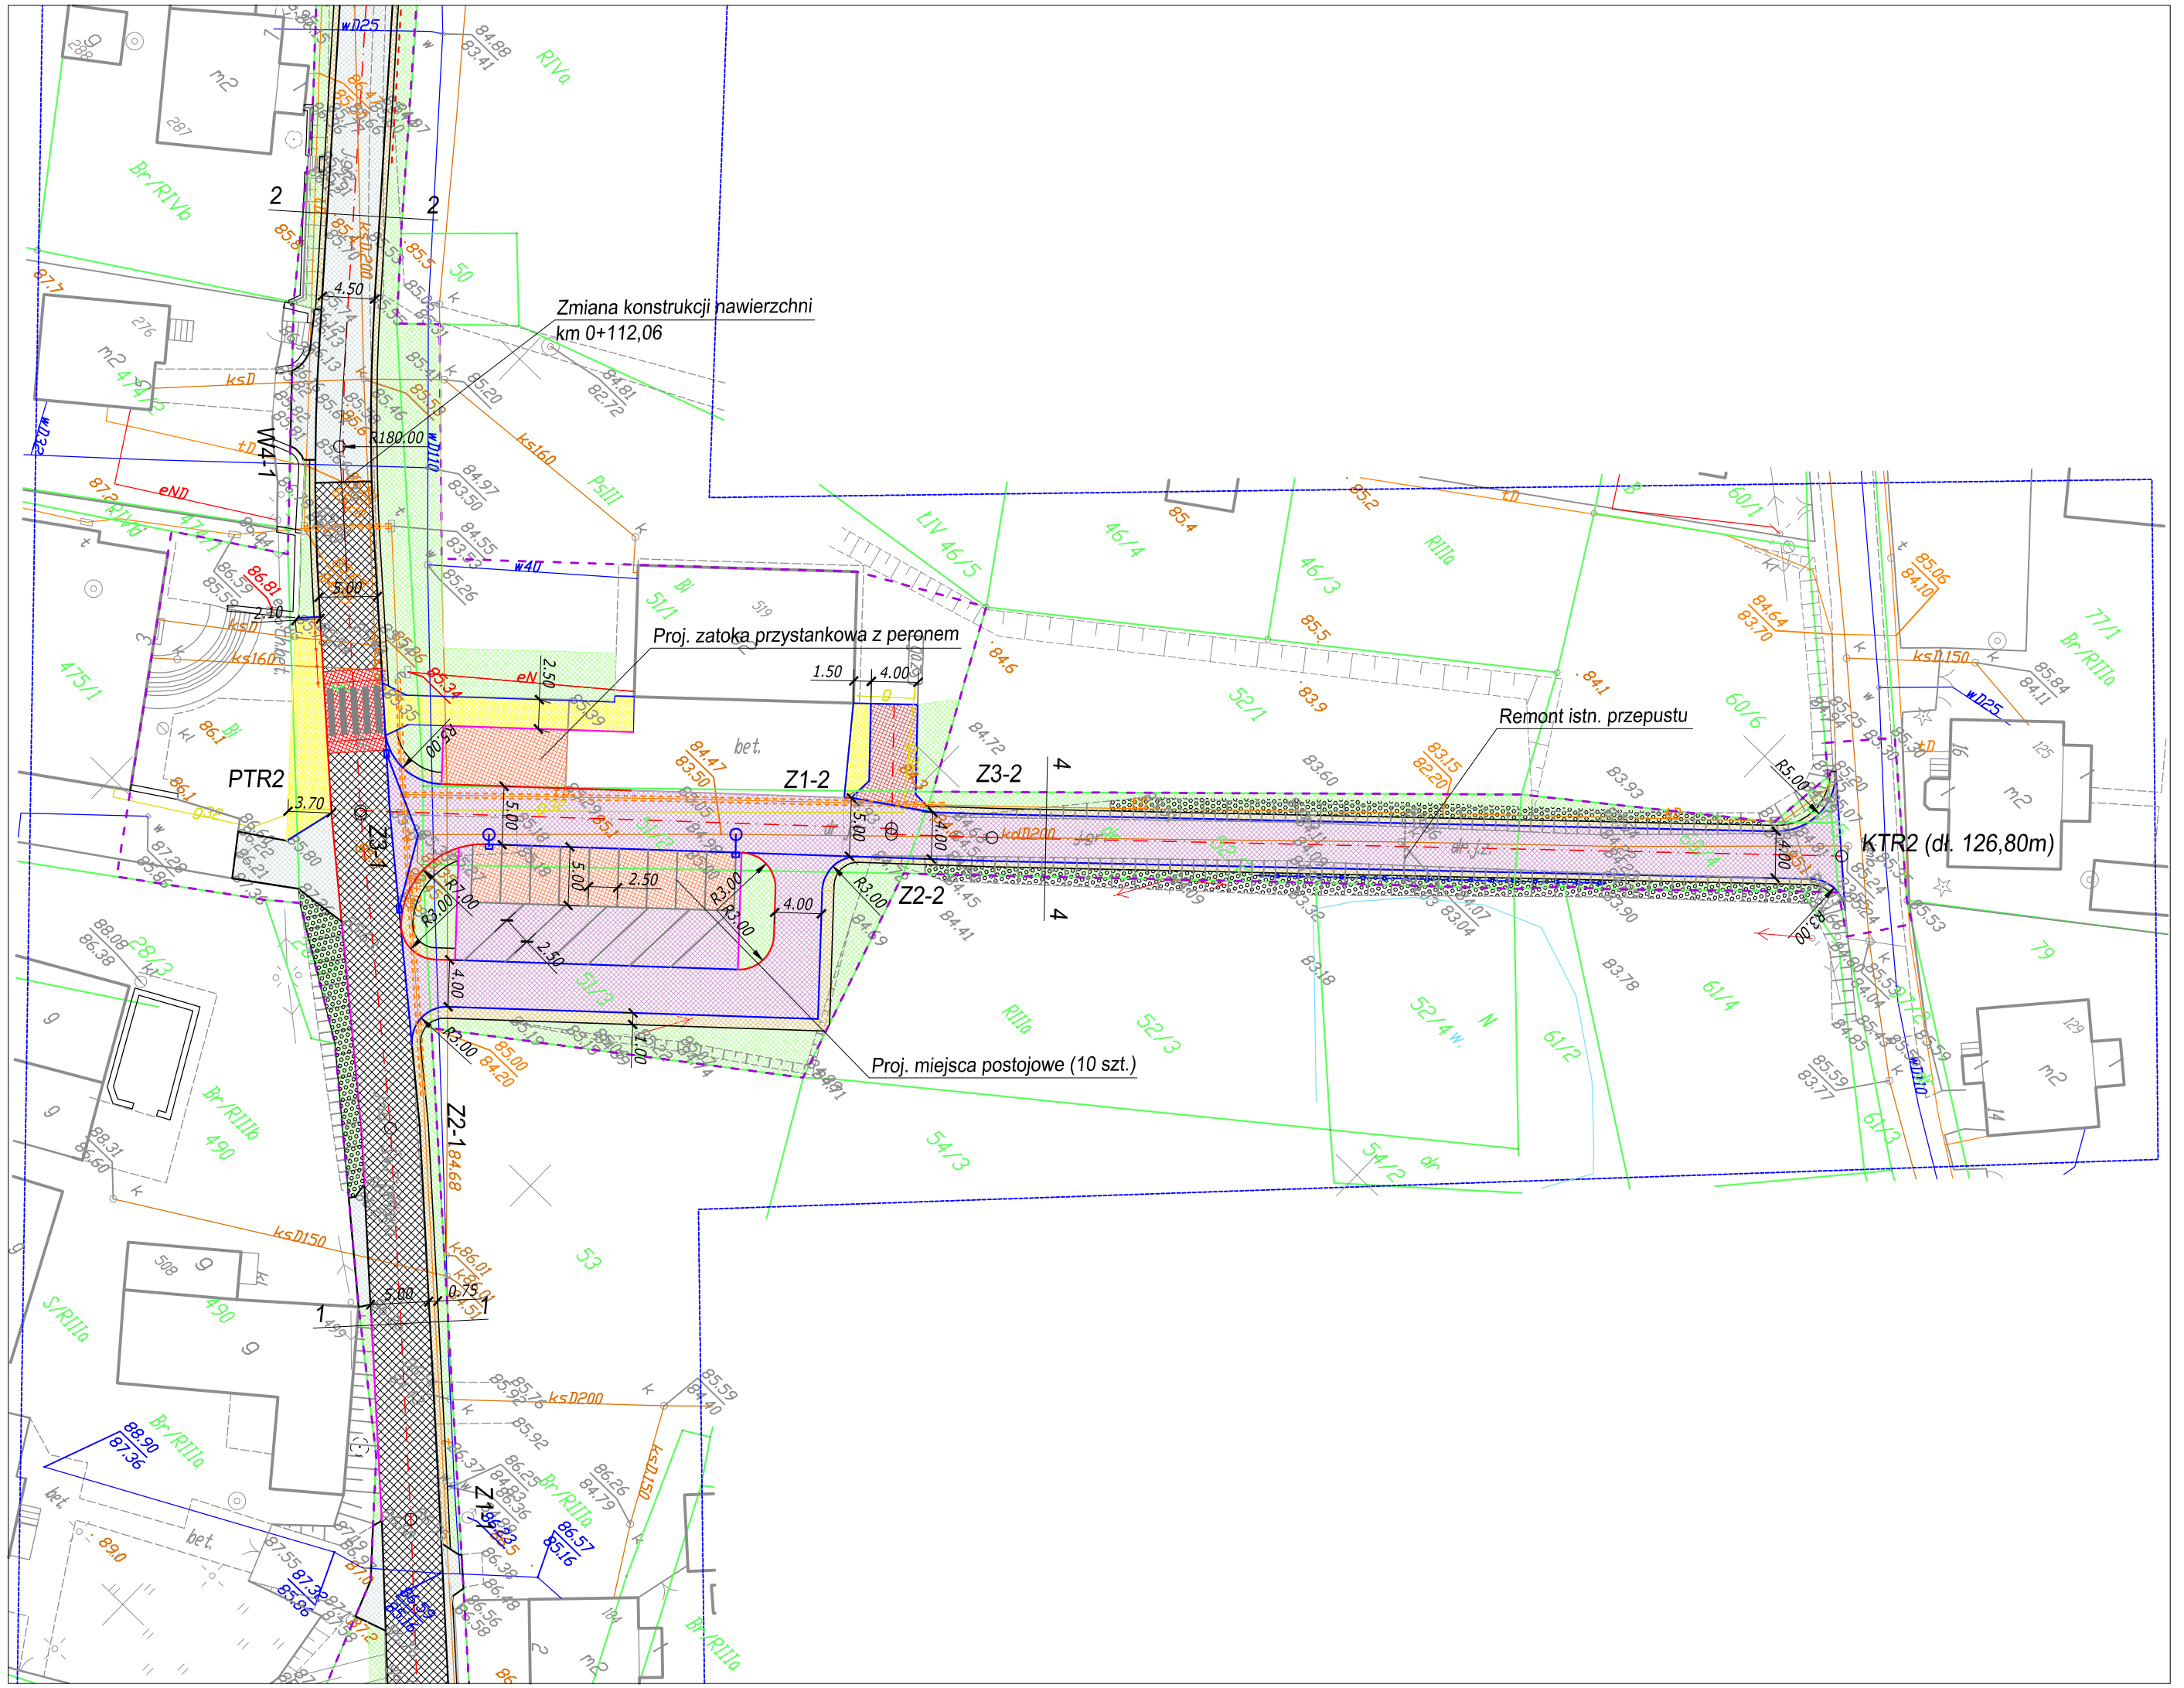

LEGENDA:

- Nawierzchnia jezdni z betonu asfaltowego (pełna konstrukcja)
- Nawierzchnia jezdni z betonu asfaltowego (w-wa ścieralna)
- Nawierzchnia jezdni z kostki brukowej betonowej (szara)
- Nawierzchnia chodnika z kostki brukowej betonowej (szara)
- Nawierzchnia zjazdów z kostki brukowej betonowej (kolor)
- Nawierzchnia zjazdów z betonu asfaltowego
- Nawierzchnia wyniesionego przejścia dla pieszych z kostki brukowej betonowej (kolor)
- Nawierzchnia zatoki przystankowej i miejsc postojowych z kostki brukowej bet. (kolor)
- Pobocze z kruszywa łamanego stab. mechanicznie
- Zieleń
- Umocnienie skarp płytami ażurowymi
- Projektowana oś
- Granica działki
- Granica inwestycji
- Istniejąca sieć telekomunikacyjna
- Projektowany krawężnik betonowy 15x30cm
- Istniejąca sieć energetyczna
- Projektowany krawężnik betonowy najazdowy 15x22cm
- Istniejąca sieć wodociągowa
- Projektowany opornik betonowy 12x25cm (wtoplony)
- Istniejąca sieć kanalizacji deszczowej
- Projektowane obrzeże betonowe 8x30cm
- Istniejąca sieć kanalizacji sanitarnej
- Projektowany mur oporowy z elementów prefabrykowanych
- Istniejąca sieć gazowa
- Projektowana balustrada ochronna U-12a
- Projektowana bariera stalowa ochronna
- Projektowany prefabrykowany ściek betonowy korytkowy
- Projektowana studnia betonowa
- Projektowany wpust deszczowy wraz z przykanalikiem
- Projektowana rura ochronna dwudzielna (sieć ORANGE)

Zamawiający:

Gmina Bukowiec
ul. Dr Fl. Ceynowy 14
86-122 Bukowiec

Jednostka projektowa:

Biuro Projektów Drogowych
M STUDIO Maciej Wojnowski
ul. Gen. Władysława Sikorskiego 1/17c, 86-100 Świecie
tel. 693 375 987

Stadium:

Projekt Wykonawczy

Temat:

PRZEBUDOWA DRÓG W MIEJSCOWOŚCI PRZYSIERSK - ETAP I
- DROGI NR 030910C i 030902C

Branża: DROGOWA

Tytuł rysunku:

Plan sytuacyjny

SKALA 1:500

ZESPÓŁ PROJEKTOWY

Funkcja	Imię i Nazwisko	Numer uprawnień	Podpis
PROJEKTANT	mgr inż. Maciej Wojnowski	KUP/0118/PWOD/11	

data	nr umowy	nr rys.	faza	Tom
09.2015	-	2.2	PW	-